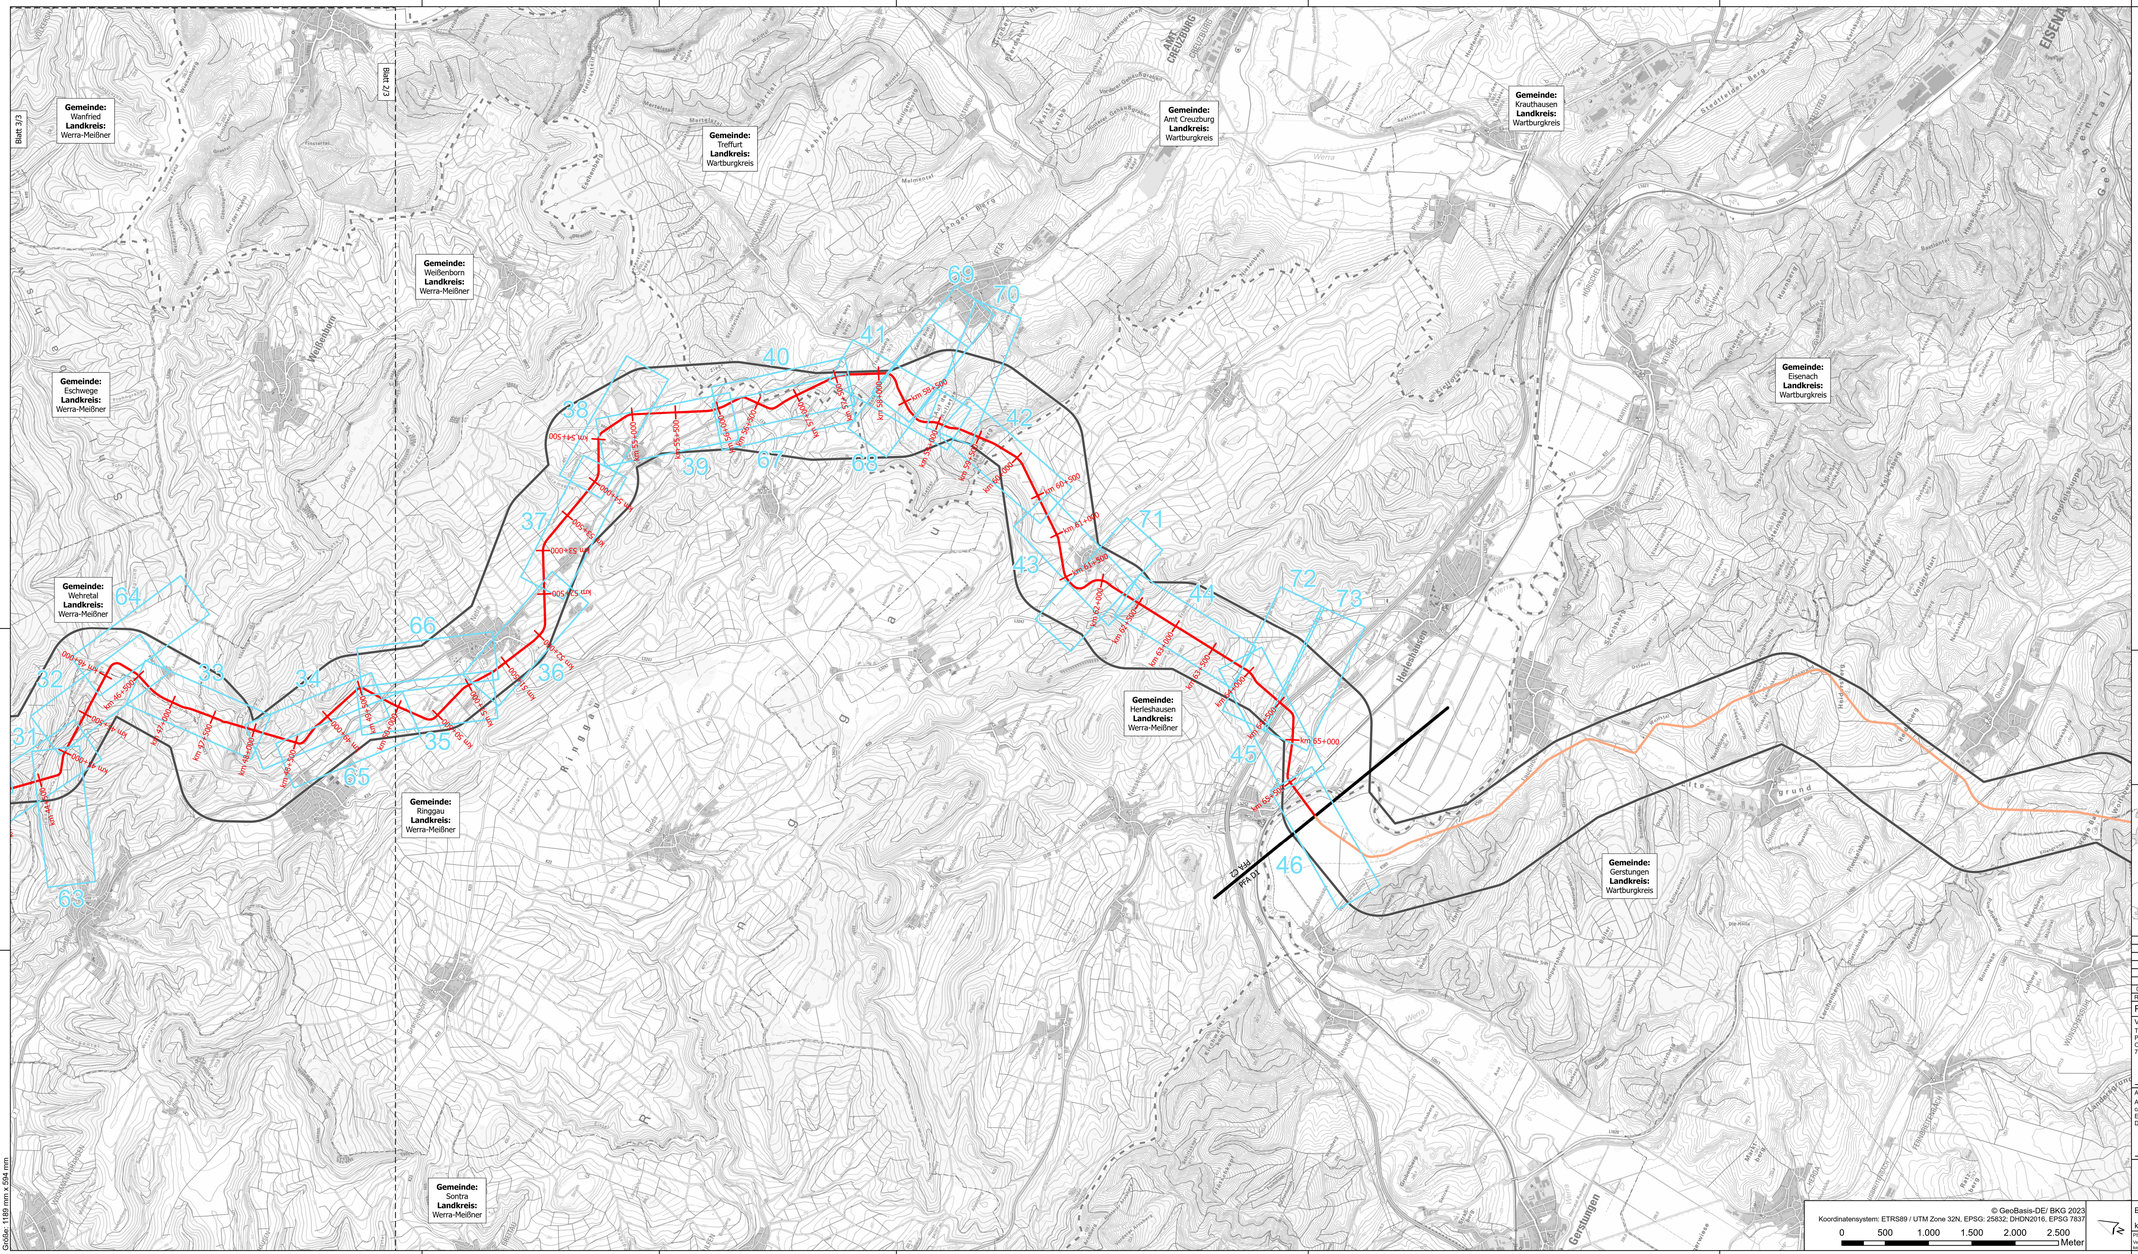

© GeoBasis-DE/ BKG 2023
Koordinatensystem: ETRS89 / UTM Zone 32N, EPSG: 25832; DHDN2016, EPSG 7837
0 500 1.000 1.500 2.500 2.000 2.500 Meter

Größe: 1189 mm x 594 mm

Vorhaben

- km 35+000 — Kilometrierung Trasse
- Erdkabel
- Erdkabel in angrenzendem PFA (nachrichtlich)
- Planfeststellungsabschnittsgrenze
- festgelegter Trassenkorridor

Blattschnitt

- Blattschnitt 1 : 2.000
- Blattschnitt 1 : 25.000

Verwaltung

- Bundeslandgrenze
- Landkreisgrenze
- Gemeindegrenze

SuedLink

BBPIG-Vorhaben 3, HGÜ-Verbindung Brunsbüttel - Großgartach
BBPIG-Vorhaben 4, HGÜ-Verbindung Wilster - Bergrheinfeld/West
Leitung-Nr.: LH-16-10001 / LH-16-10002

Planfeststellungsabschnitt C2
Teil C04

Anlage 001
Übersichtsplan mit Blattschnitten

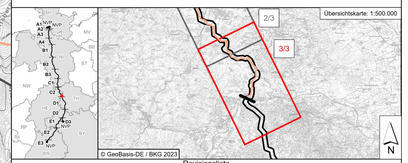

Revisionsliste

Rev	Datum	Ausgabe	Erstellt	Geprüft	Freigegeben
00	31.03.2023	Unterlage gem. § 21 NABEG	SpaSte	GerJan	PatSem

Planfeststellung

Vorhabenträger: ©
Transnet BW GmbH
Pariser Platz
Osloer Straße 15-17
70173 Stuttgart

TRANSNET BW

Datum:

Auftragnehmer:
ARGE Arcadis | Bernard GbR
c/o Arcadis Germany GmbH
Europaplatz 3 | 64293
Darmstadt | Deutschland

ARBE SuedLink

Planfeststellungsbehörde:

Blatt-Nr.:	3/3	Maßstab:	1:25.000
km:	47+400 - 65+984	Einheit:	[m]

PSP-WBS: SL.PS.TS.RP.P5.GP.C2.PU.TC
Verkehrsfläche: C2-Intern

Dok.-Kennz.: Objektkennzeichnen - DCC - Dokumentenzählnummer
~V0.C2.33.04 & CLD010 - SLPS-AGA-003984-AT-003