E-C2-31-004-V0
0
50
100
150
200
Meter

Quelle: Auszug aus den Geodaten der Hessischen Verwaltung für Bodenmanagement und Geoinformation und des Thüringer Landesamtes für Bodenmanagement und Geoinformation © GDI-Th (Stand: 2023)
Koordinatensystem: ETRS89 / UTM Zone 32N, EPSG 25832

Größe: 1189 mm x 297 mm

Verwaltung

- ⊢⊣ Land
- Kreis
- Stadt/Gem.
- Gemarkung
- Flur
- Flurstücksgrenze
- ▨ Gebäude
- 37 Flurstücksnummer
- 001 Kreuzungsnummer (s. Kreuzungsverzeichnis in Anlage xy)
- 001 Bauwerksnummer (s. Bauwerksverzeichnis in Anlage xy)

Vorübergeh. IA

- ▒ Arbeitsstreifen / bauzeitliche Zuwegung

Sonderbauwerk

- ■ Schachtstandort
- Druckleitungstrasse

- Fremdleitungen (unterirdisch)
- Fremdleitungen (oberirdisch)
- geplante Leitungen (nachrichtliche Übernahme)
- 🟥 Nebenbauwerke
- Angrenzende Blattschnitte
- Flurbereinigungsgebiet
- 🟩 Waldfläche
- 🟩 Versickerungsfläche
- Festgelegter Trassenkorridor in angrenzendem PFA
- Planfeststellungsabschnittsgrenze
- Trassenachse in angrenzendem PFA (nachrichtlich)

K-A4-09-004-V3 Örtlichkeit von Objekten

LH-00-10000.VML000.LP Betriebsmittelkennzeichen

Systemskizze - Stammstrecke

Draufsicht

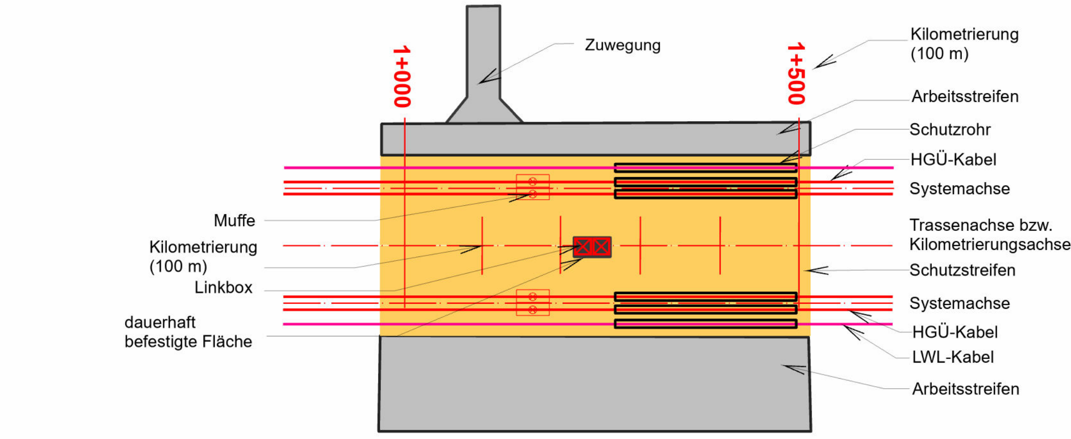
Zuwegung
1+000
1+500
Kilometrierung (100 m)
Arbeitsstreifen
Schutzrohr
HGÜ-Kabel
Systemachse
Muffe
Kilometrierung (100 m)
Linkbox
Trassenachse bzw. Kilometrierungsachse
Schutzstreifen
Systemachse
dauerhaft befestigte Fläche
HGÜ-Kabel
LWL-Kabel
Arbeitsstreifen

Profilansicht

2 x 2 Kabel 525 kV

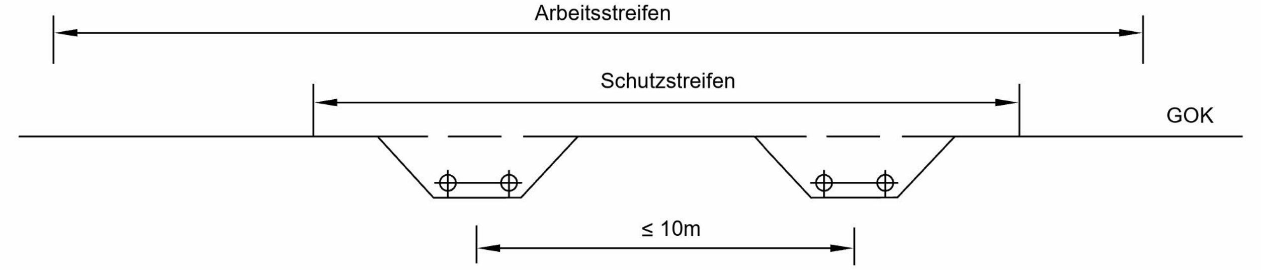
Arbeitsstreifen
Schutzstreifen
GOK
≤ 10m

Eine Dokumentation zu den verwendeten Daten und Informationen erfolgt in Teil M.

SuedLink

BBPlG-Vorhaben 3, HGÜ-Verbindung Brunsbüttel - Großgartach
BBPlG-Vorhaben 4, HGÜ-Verbindung Wilster - Bergrheinfeld/West
Leitung-Nr.: LH-16-10001 / LH-16-10002

Planfeststellungsabschnitt C2

Teil C06

Anlage 01
Lageplan

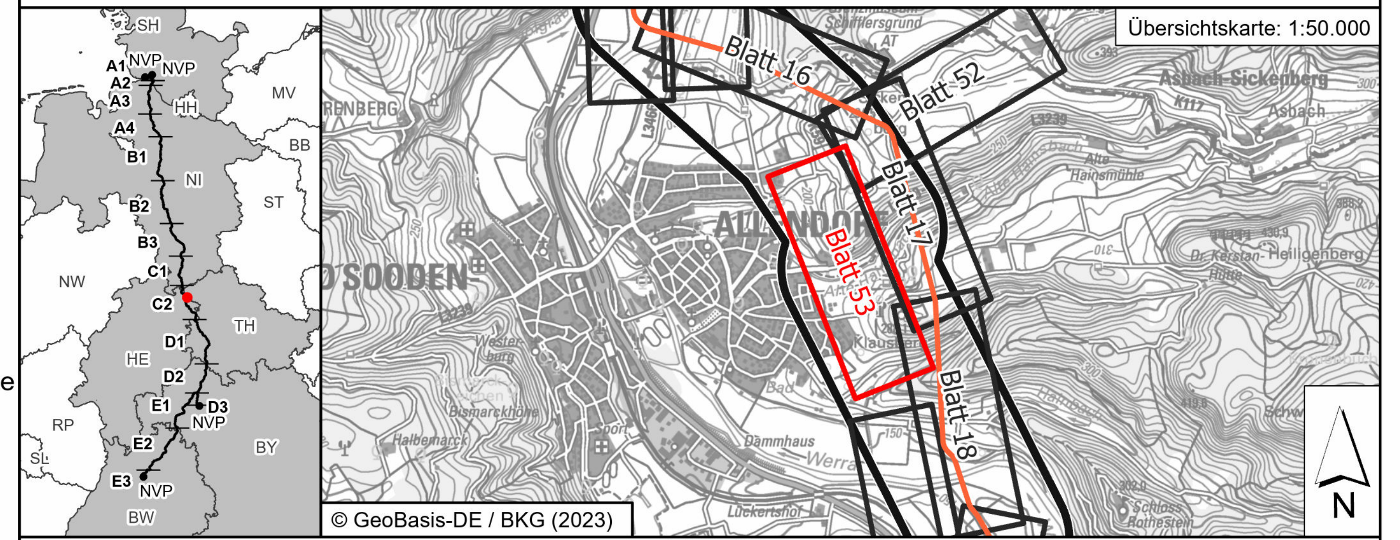
Übersichtskarte: 1:50.000
SH
NVP
HH
MV
NI
BB
ST
NW
TH
HE
RP
SL
BY
BW
A1
A2
A3
A4
B1
B2
B3
C1
C2
D1
D2
D3
E1
E2
E3
Blatt 16
Blatt 52
Blatt 17
Blatt 53
Blatt 18
N

© GeoBasis-DE / BKG (2023)

Revisionsliste

Rev	Datum	Ausgabe	Erstellt	Geprüft	Freigegeben
00	14.12.2023	Unterlage gem. § 21 NABEG	SpaSte	GerJan	PatSem

Planfeststellung

Planfeststellungsbehörde:

Vorhabenträger: ©
Transnet BW GmbH
Pariser Platz
Osloer Straße 15-17
70173 Stuttgart

Datum:

Auftragnehmer:
ARGE Arcadis | Bernard GbR
c/o Arcadis Germany GmbH
Europaplatz 3 | 64293
Darmstadt | Deutschland

Blatt-Nr.:	53 / 78	Maßstab:	1:2.000
km:		Einheit:	[m]

PSP/WBS: SL.PS.TS.RP.P5.GP.C2.PU.TC
Vertraulichkeitsklasse: C2 - Intern

Dok.-Kennz.:	Objektkennzeichen	&	DCC	-	Dokumentenzählnummer
	~V0.C2.31.01	&	CLD010	-	SLPS-AGA-004026-AT-053