


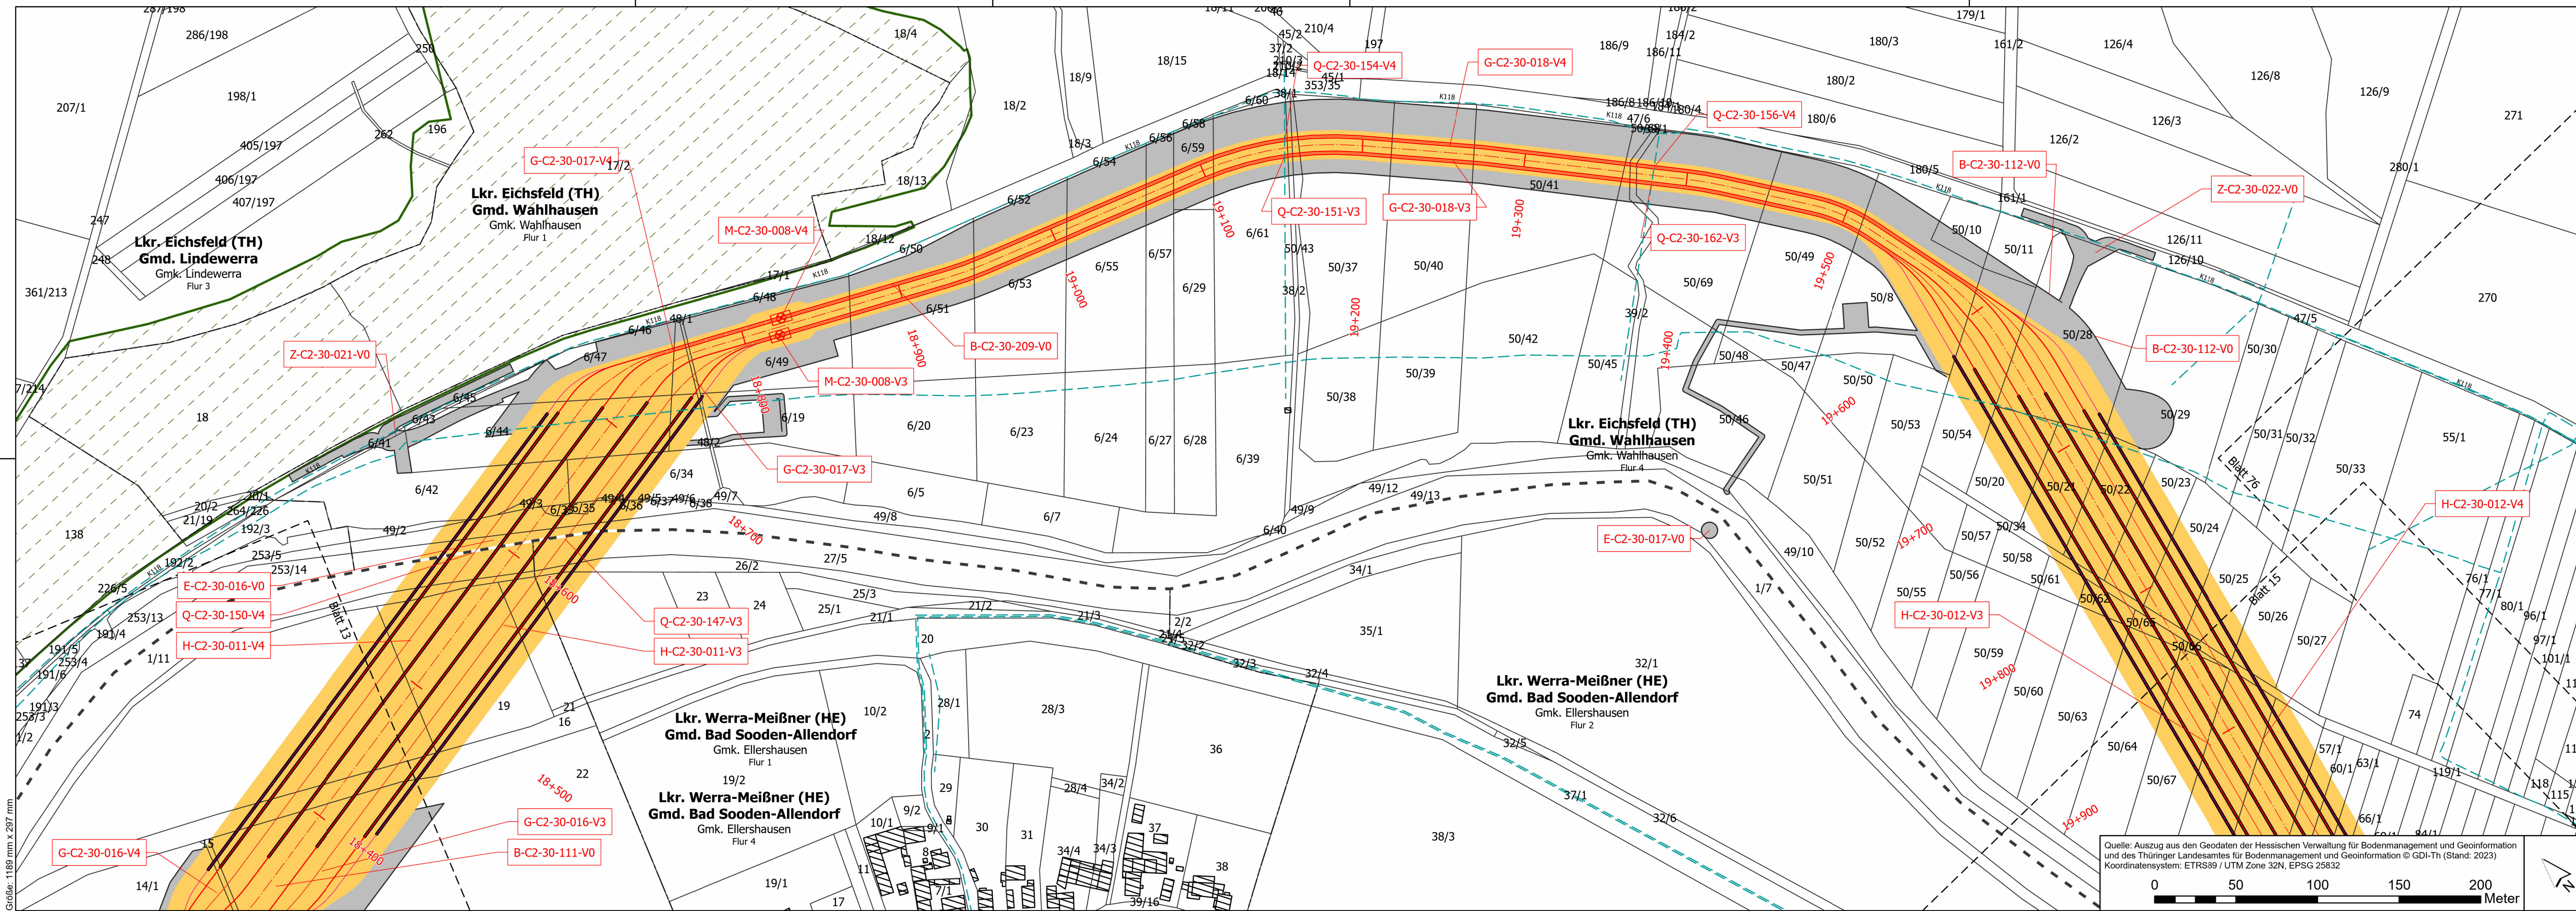

Verwaltung

- Land
- Kreis
- Stadt/Gem.
- Gemarkung
- Flur
- Flurstücksgrenze
- Gebäude
- Flurstücksnummer
- Kreuzungsnummer (s. Kreuzungsverzeichnis in Anlage xy)
- Bauwerksnummer (s. Bauwerksverzeichnis in Anlage xy)

Vorübergeh. IA

- Arbeitsstreifen / bauzeitliche Zuwegung
- Schachtstandort
- Druckleitungstrasse

Sonderbauwerk

- Fremdleitungen (unterirdisch)
- Fremdleitungen (oberirdisch)
- geplante Leitungen (nachrichtliche Übernahme)
- Nebenbauwerke
- Angrenzende Blattsnitte
- Flurbereinigungsgebiet
- Waldfläche
- Versickerungsfläche
- Festgelegter Trassenkorridor in angrenzendem PFA
- Planfeststellungsabschnittsgrenze
- Trassenachse in angrenzendem PFA (nachrichtlich)

K-A4-09-004-V3


Örtlichkeit von Objekten

LH-00-10000.VML000.LP

Betriebsmittelkennzeichen


Systemskizze - Stammstrecke

Draufsicht

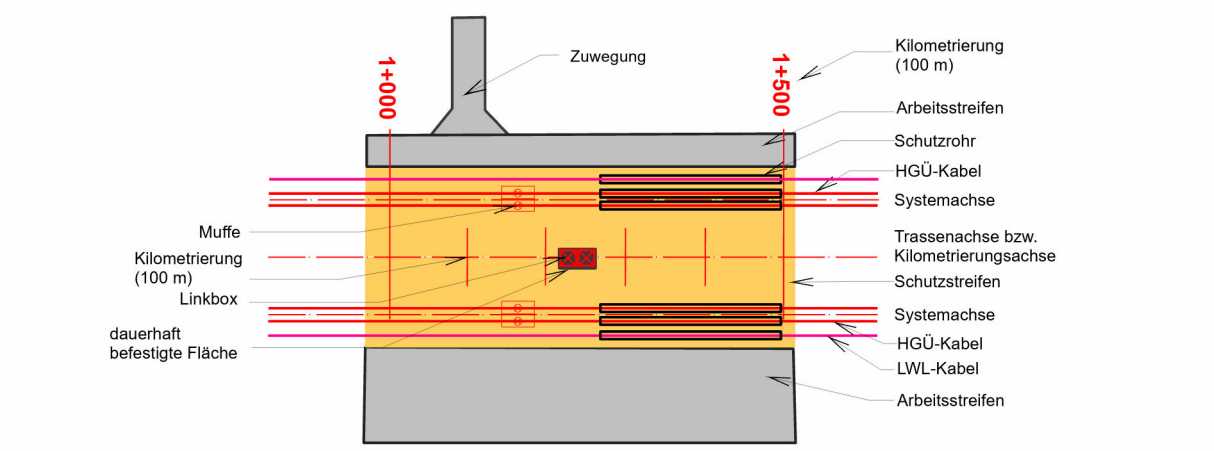

Profilsansicht

2 x 2 Kabel 525 kV

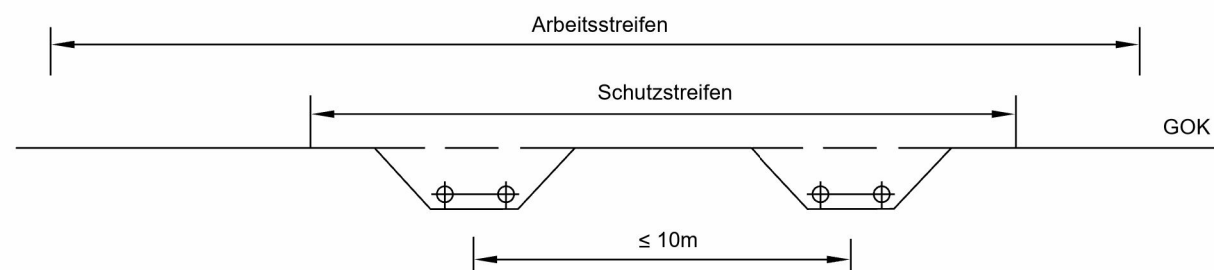

Eine Dokumentation zu den verwendeten Daten und Informationen erfolgt in Teil M.

SuedLink


BBPIG-Vorhaben 3, HGÜ-Verbindung Brunsbüttel - Großgartach
BBPIG-Vorhaben 4, HGÜ-Verbindung Wilster - Bergrehnfeld/West
Leitung-Nr.: LH-16-10001 / LH-16-10002

Planfeststellungsabschnitt C2

Teil C06

Anlage 01

Lageplan

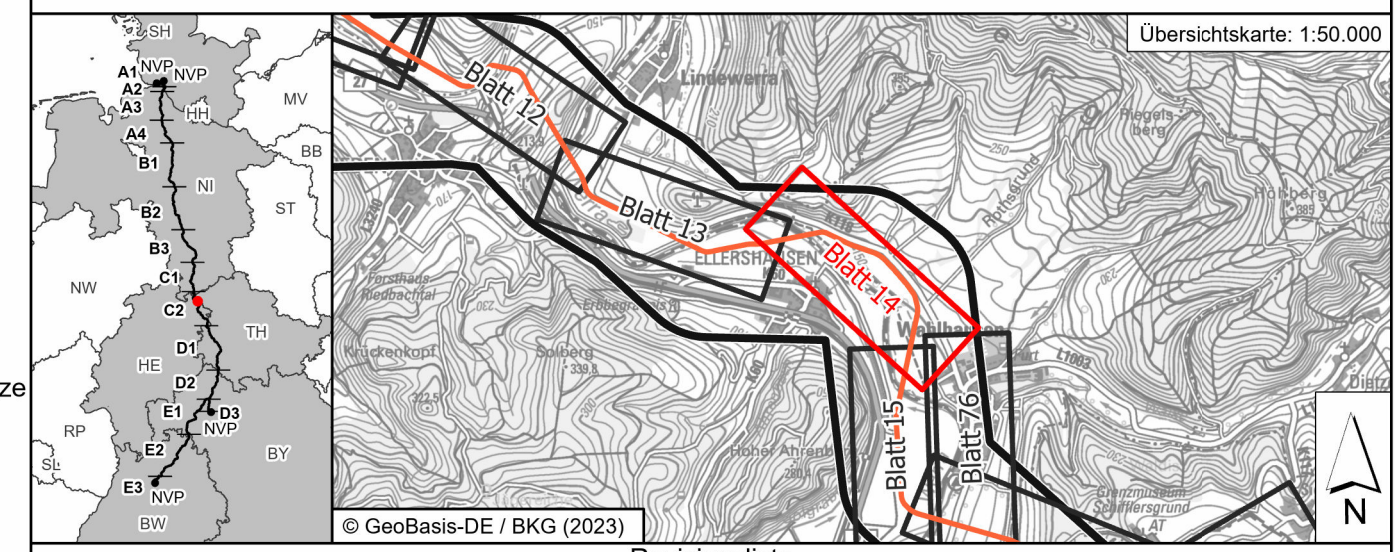

Revisionsliste				
Rev	Datum	Änderung	Geprüft	Freigegeben
00	14.12.2023	Unterlage gem. § 21 NABEG	SpaSt	PatSem
Rev	Datum	Ausgabe	Erstellt	Geprüft

Planfeststellungsbehörde:

Vorhabenträger: ©
Transnet BW GmbH
Pariser Platz
Osloer Straße 15-17
70173 Stuttgart

TRANSNET BW

Datum:

Auftraggeber:
ARGE Arcadis | Bernard GbR
c/o Arcadis Germany GmbH
Europaplatz 3 | 64293
Darmstadt | Deutschland

ARBE
SuedLink

Blatt-Nr.: 14 / 78

Maßstab: 1:2.000

km: 18+400 - 19+900

Einheit: [m]

Dok.-Kennz.: Objektkennzeichen & DCC - Dokumentationsnummer
Vertragskennz.: SL,PS,TS,RP,GP,C2,PU,TC & CLD010 - SLPS-AGA-004026-AT-014