


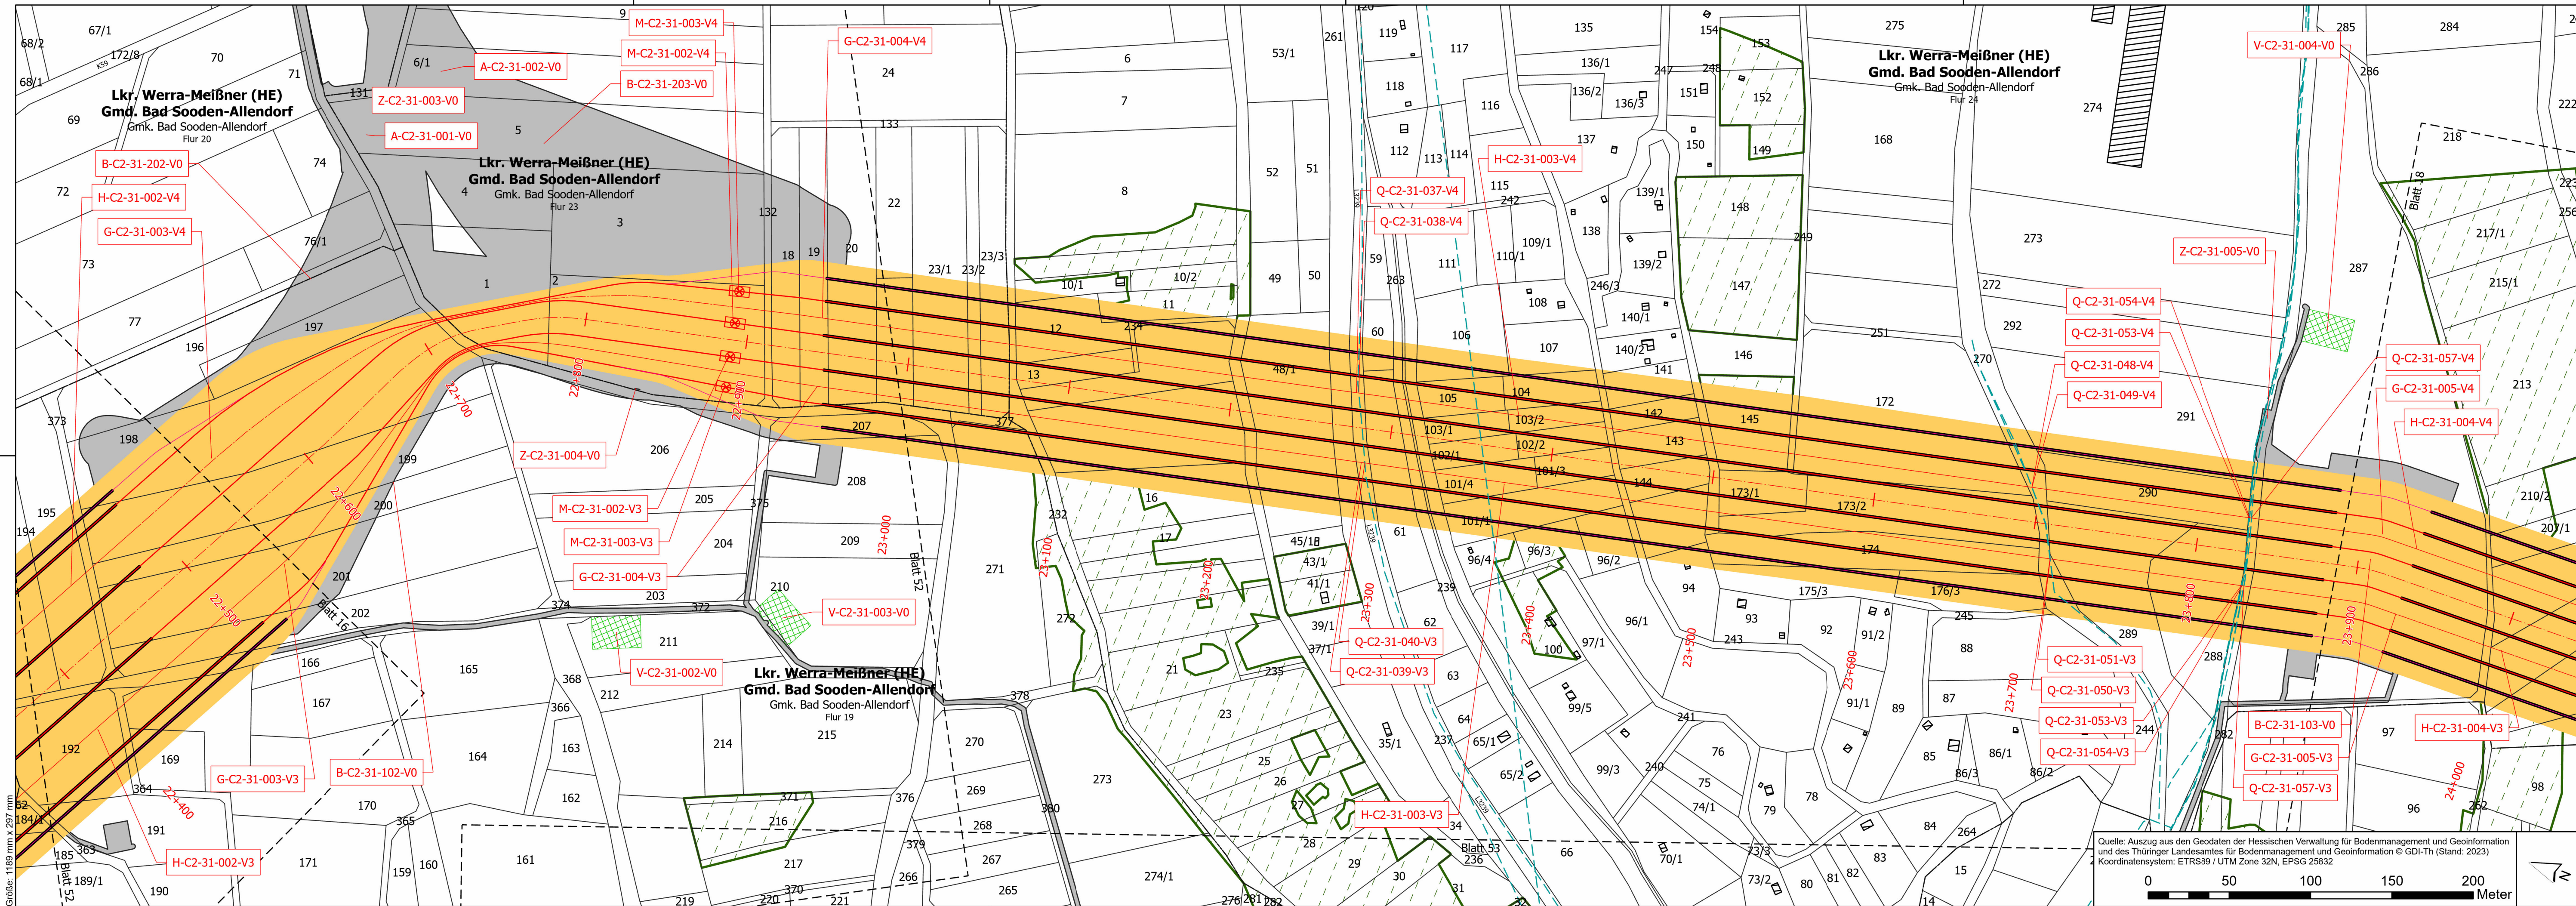

Verwaltung

- Land
- Kreis
- Stadt/Gem.
- Gemarkung
- Flur
- Flurstücksgrenze
- Gebäude
- Flurstücksnummer
- Kreuzungsnummer (s. Kreuzungsverzeichnis in Anlage xy)
- Bauwerksnummer (s. Bauwerksverzeichnis in Anlage xy)

K-A4-09-004-V3

LH-00-10000.VML000.LP

Vorübergeh. IA


- Arbeitsstreifen / bauzeitliche Zuwegung
- Schachtstandort
- Druckleitungstrasse

Örtlichkeit von Objekten


Betriebsmittelkennzeichen

Systemskizze - Stammstrecke

Draufsicht

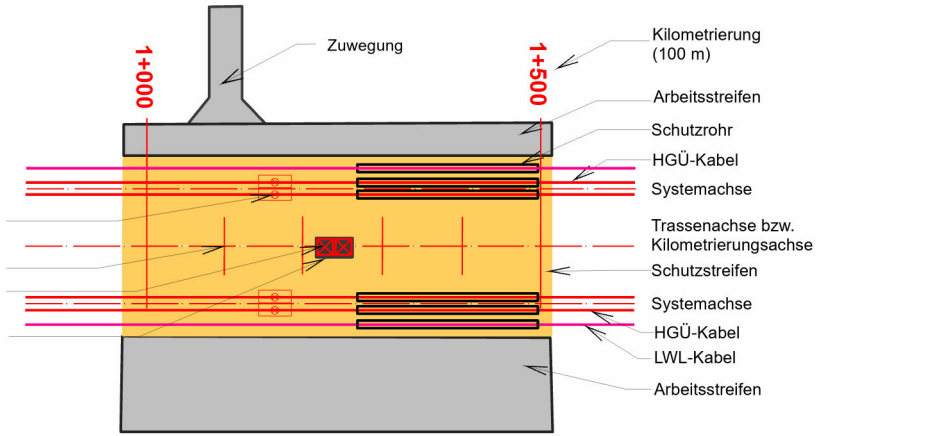


Profilsansicht

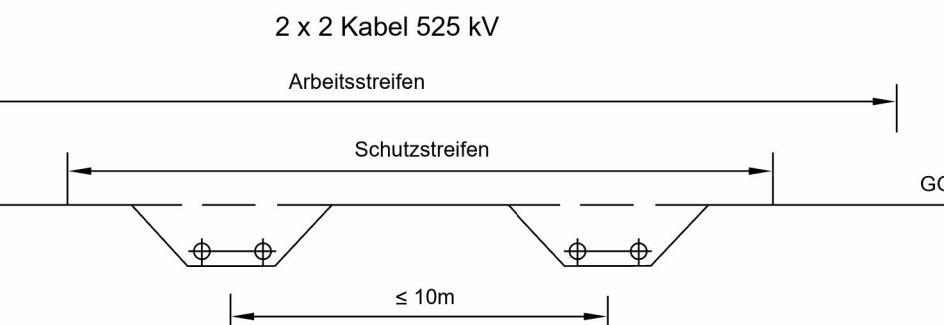

Eine Dokumentation zu den verwendeten Daten und Informationen erfolgt in Teil M.

SuedLink

BBPIG-Vorhaben 3, HGÜ-Verbindung Brunsbüttel - Großgartach
BBPIG-Vorhaben 4, HGÜ-Verbindung Wilster - Bergrehnfeld/West
Leitung-Nr.: LH-16-10001 / LH-16-10002
Planfeststellungsabschnitt C2
Teil C06
Anlage 01
Lageplan

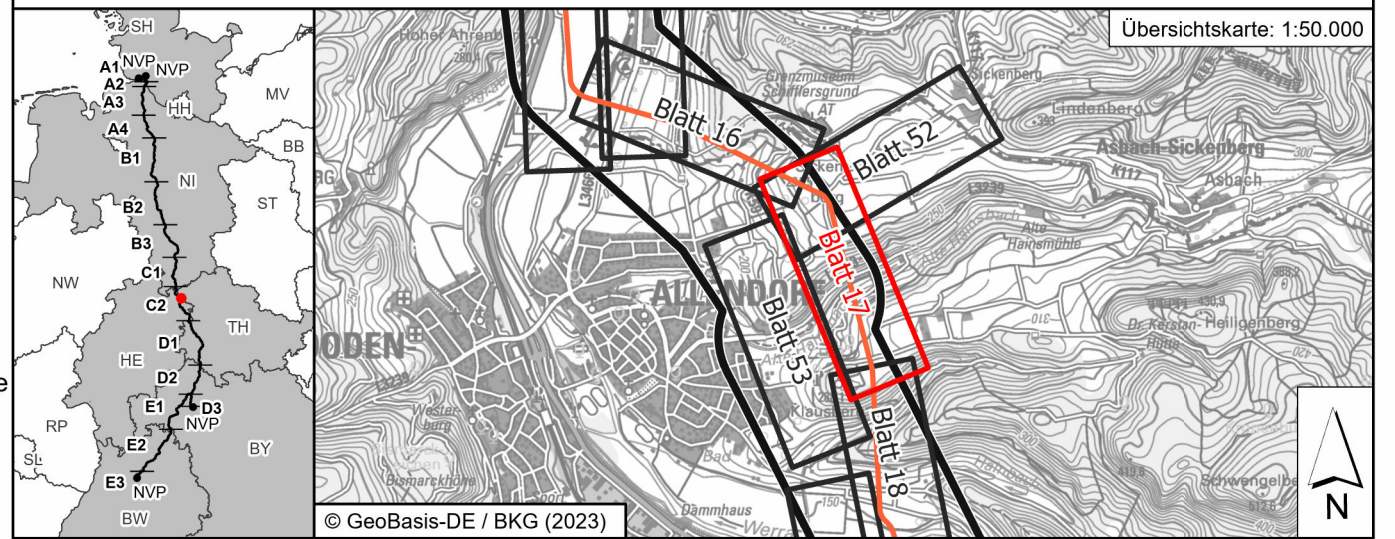

Revisionsliste		Datum		Gepr. / Freigegeben	
00	14.12.2023	Unterlage gem. § 21 NABEG	SpaSt	GerJan	PatSem
Rev	Datum	Ausgabe	Erstellt	Geprüft	Freigegeben

Planfeststellung		Planfeststellungsbehörde:	
Vorhabenträger: © Transnet BW GmbH Pariser Platz Osloer Straße 15-17 70173 Stuttgart		Datum:	

Auftraggeber:		ARBE SuedLink	
ARGE Arcadis Bernard GbR c/o Arcadis Germany GmbH Europaplatz 3 64293 Darmstadt Deutschland		Datum:	

Blatt-Nr.: 17 / 78		Maßstab: 1:2.000	
km: 22+500 - 24+000		Einheit: [m]	

PSP/WBS: SL.PS.TS.RP.P5.GP.C2.PU.C2		Dok.-Kennz.: Objektkennzeichen & DCC - Dokumentenanzahlnummer	
Verfasser: C2 - Intern		~V0.C2.31.01 & CLD010 - SLPS-AGA-004026-AT-017	