


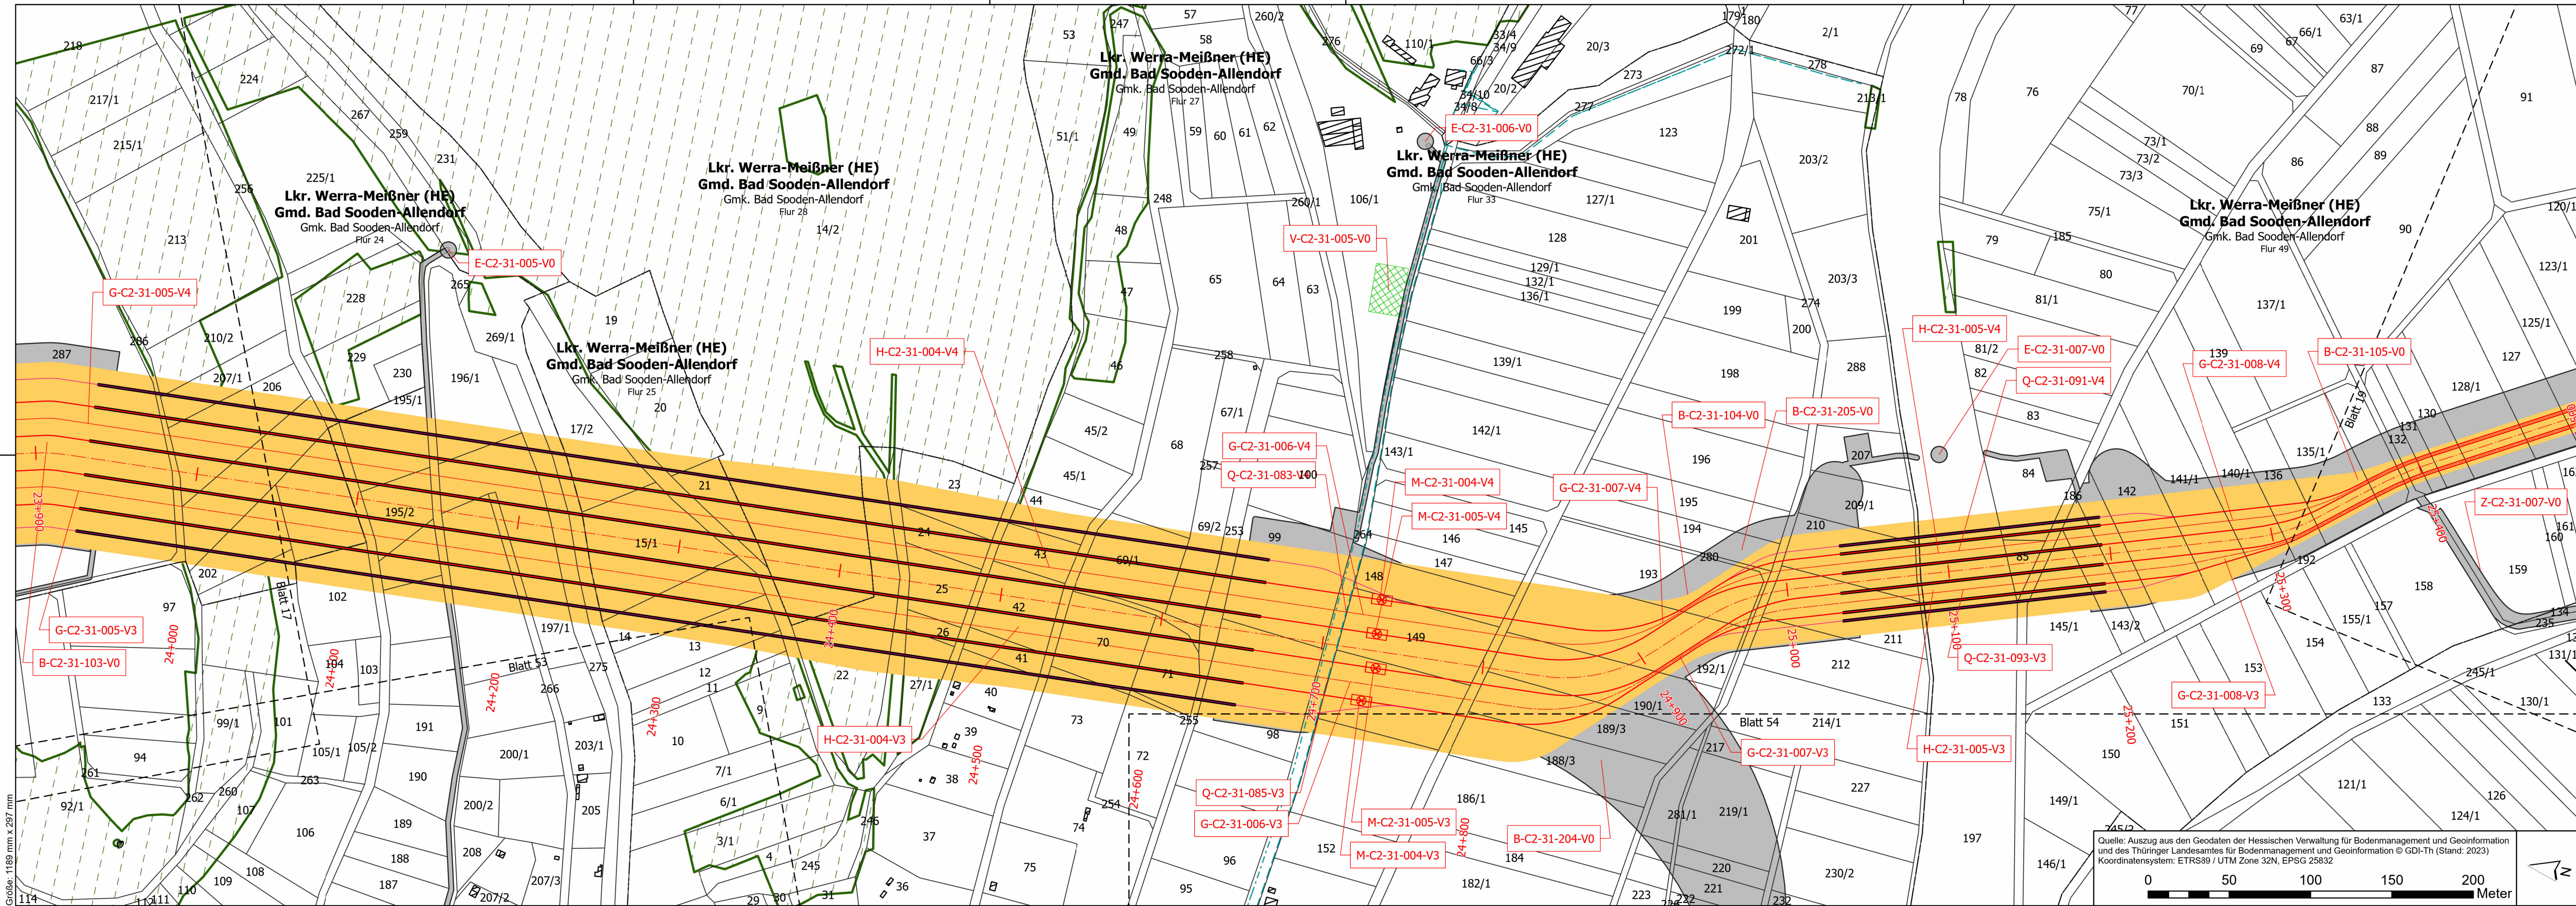

Verwaltung

- Land
- Kreis
- Stadt/Gem.
- Gemarkung
- Flur
- Flurstücksgrenze
- Gebäude
- Flurstücksnummer
- Kreuzungsnummer (s. Kreuzungsverzeichnis in Anlage xy)
- Bauwerksnummer (s. Bauwerksverzeichnis in Anlage xy)

Vorübergeh. IA

- Arbeitsstreifen / bauzeitliche Zuwegung
- Schachtstandort
- Druckleitungstrasse

Sonderbauwerk

- Fremdleitungen (unterirdisch)
- Fremdleitungen (oberirdisch)
- geplante Leitungen (nachrichtliche Übernahme)
- Nebenbauwerke
- Angrenzende Blattsschnitte
- Flurbereinigungsgebiet
- Waldfläche
- Versickerungsfläche
- Festgelegter Trassenkorridor in angrenzendem PFA
- Planfeststellungsabschnittsgrenze
- Trassenachse in angrenzendem PFA (nachrichtlich)

K-A4-09-004-V3


Örtlichkeit von Objekten

LH-00-10000.VML000.LP


Betriebsmittelkennzeichen

Systemskizze - Stammstrecke

Draufsicht

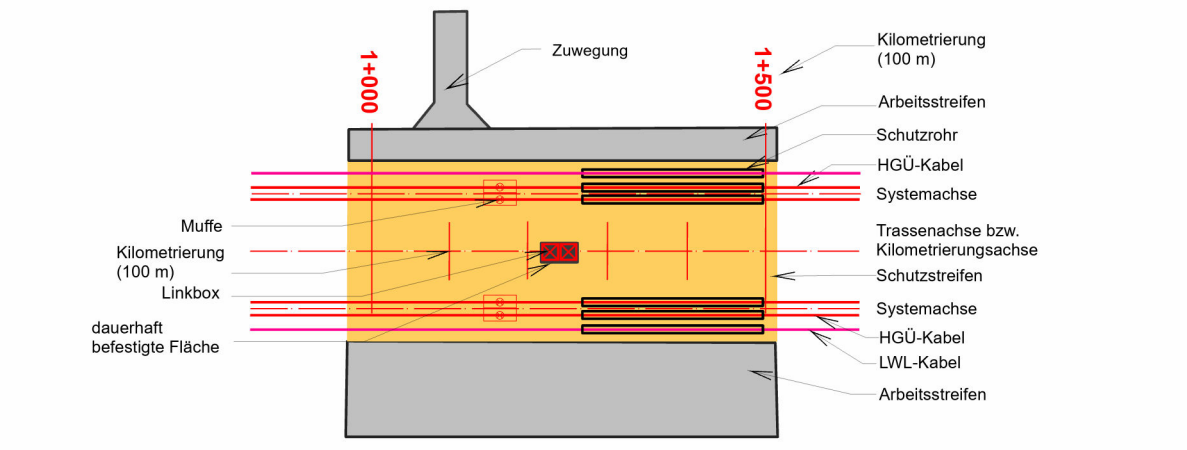

Profilsansicht

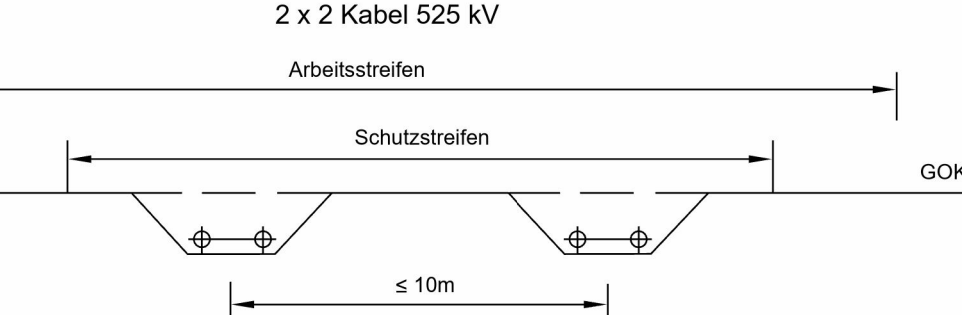

Eine Dokumentation zu den verwendeten Daten und Informationen erfolgt in Teil M.


SuedLink

BBPIG-Vorhaben 3, HGÜ-Verbindung Brunsbüttel - Großgartach
BBPIG-Vorhaben 4, HGÜ-Verbindung Wilster - Bergheinfeld/West
Leitung-Nr.: LH-16-10001 / LH-16-10002
Planfeststellungsabschnitt C2

Teil C06

Anlage 01

Lageplan

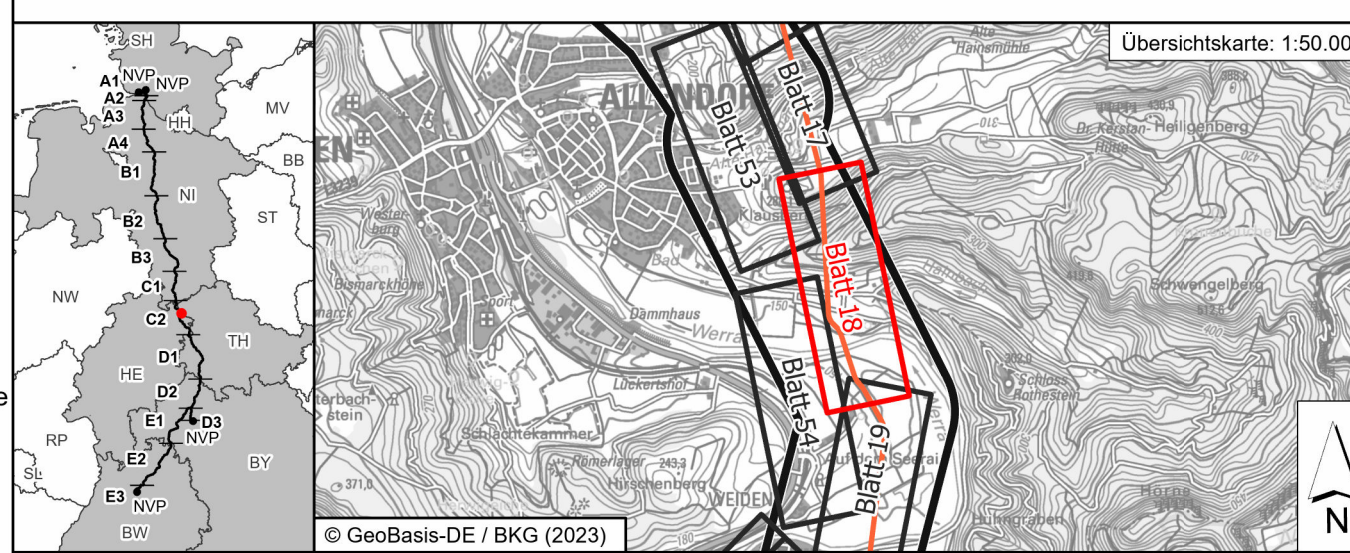

Revisionsliste				
00	14.12.2023	Unterlage gem. § 21 NABEG	SpaSte	GerJan
Rev	Datum	Ausgabe	Erstellt	Geprüft
				PatSem
				Freigegeben