


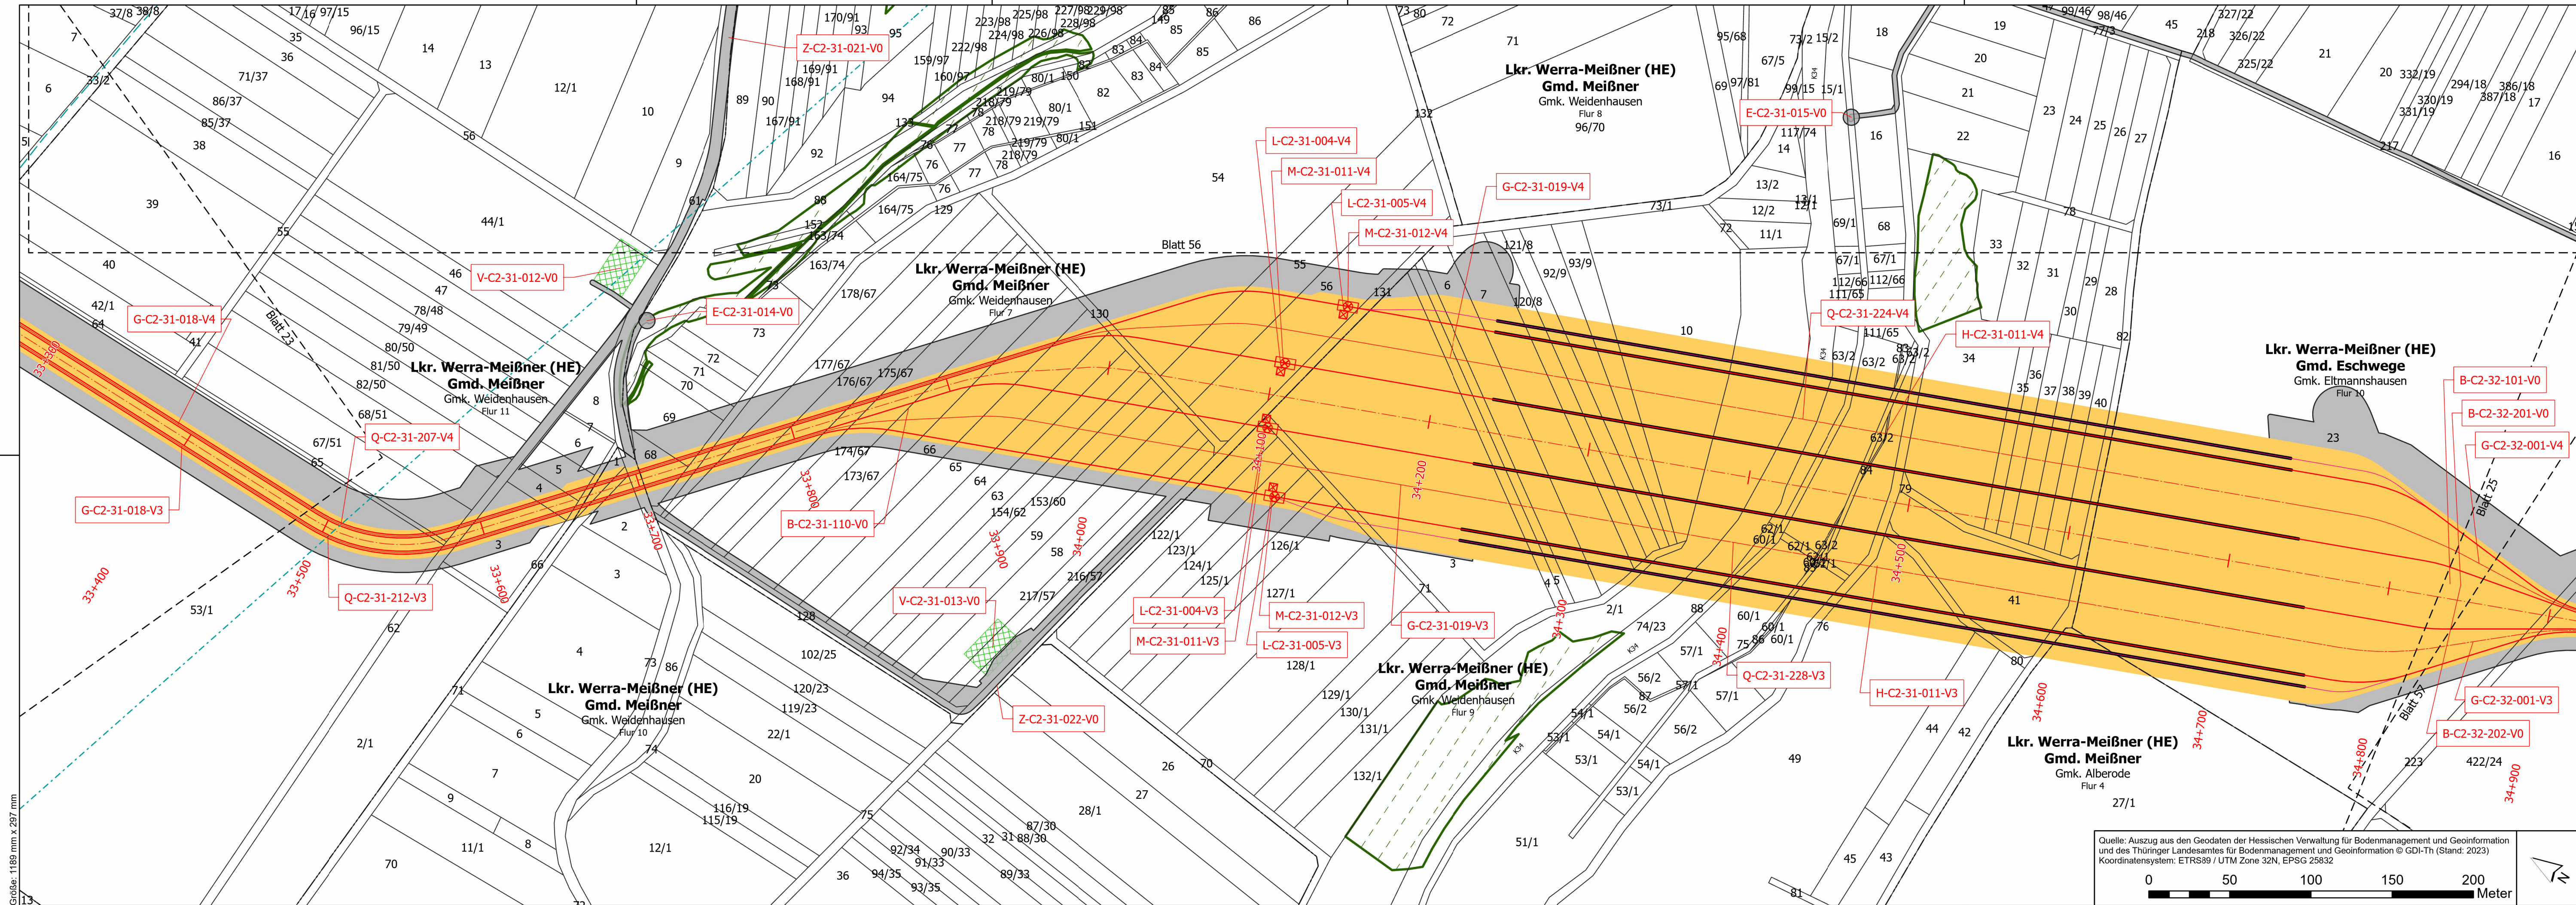

Verwaltung

- Land
- Kreis
- Stadt/Gem.
- Gemarkung
- Flur
- Flurstücksgrenze
- Gebäude
- Flurstücksnummer
- Kreuzungsnummer (s. Kreuzungsverzeichnis in Anlage xy)
- Bauwerksnummer (s. Bauwerksverzeichnis in Anlage xy)

Vorübergeh. IA

- Arbeitsstreifen / bauzeitliche Zuwegung
- Schachtstandort
- Druckleitungstrasse

Sonderbauwerk

- Fremdleitungen (unterirdisch)
- Fremdleitungen (oberirdisch)
- geplante Leitungen (nachrichtliche Übernahme)
- Nebenbauwerke
- Angrenzende Blattsschnitte
- Flurbereinigungsgebiet
- Waldfläche
- Versickerungsfläche
- Festgelegter Trassenkorridor in angrenzendem PFA
- Planfeststellungsabschnittsgrenze
- Trassenachse in angrenzendem PFA (nachrichtlich)

K-A4-09-004-V3


LH-00-10000.VML000.LP

Örtlichkeit von Objekten


Betriebsmittelkennzeichen

Systemskizze - Stammstrecke

Draufsicht

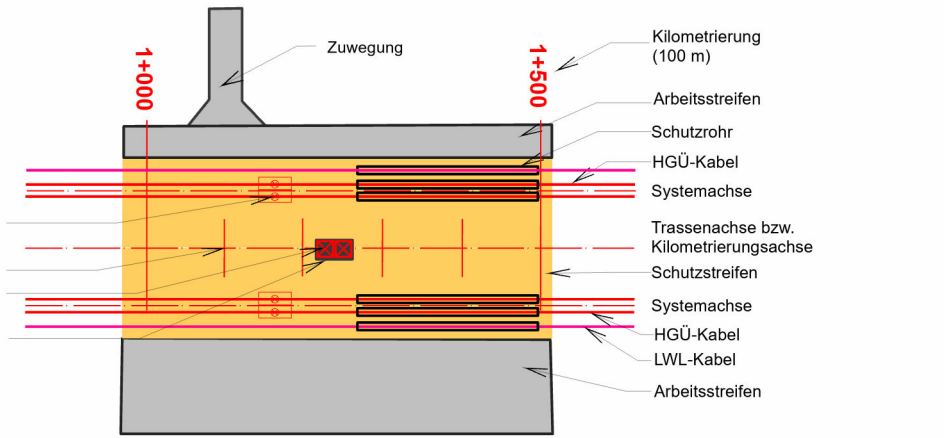


Profilsansicht

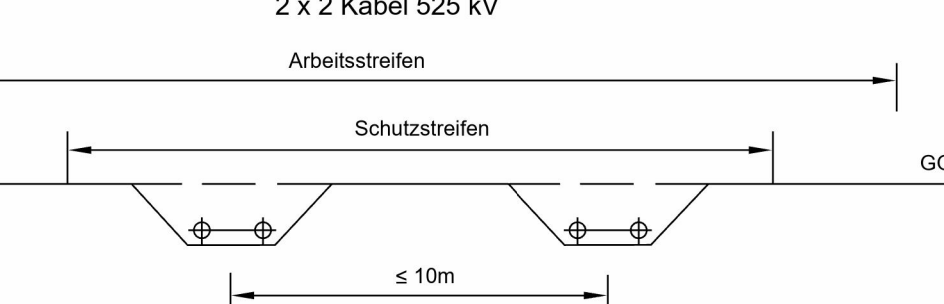

Eine Dokumentation zu den verwendeten Daten und Informationen erfolgt in Teil M.

SuedLink

BBPIG-Vorhaben 3, HGÜ-Verbindung Brunsbüttel - Großgartach
BBPIG-Vorhaben 4, HGÜ-Verbindung Wilster - Bergheinfeld/West
Leitung-Nr.: LH-16-10001 / LH-16-10002
Planfeststellungsabschnitt C2
Teil C06
Anlage 01
Lageplan

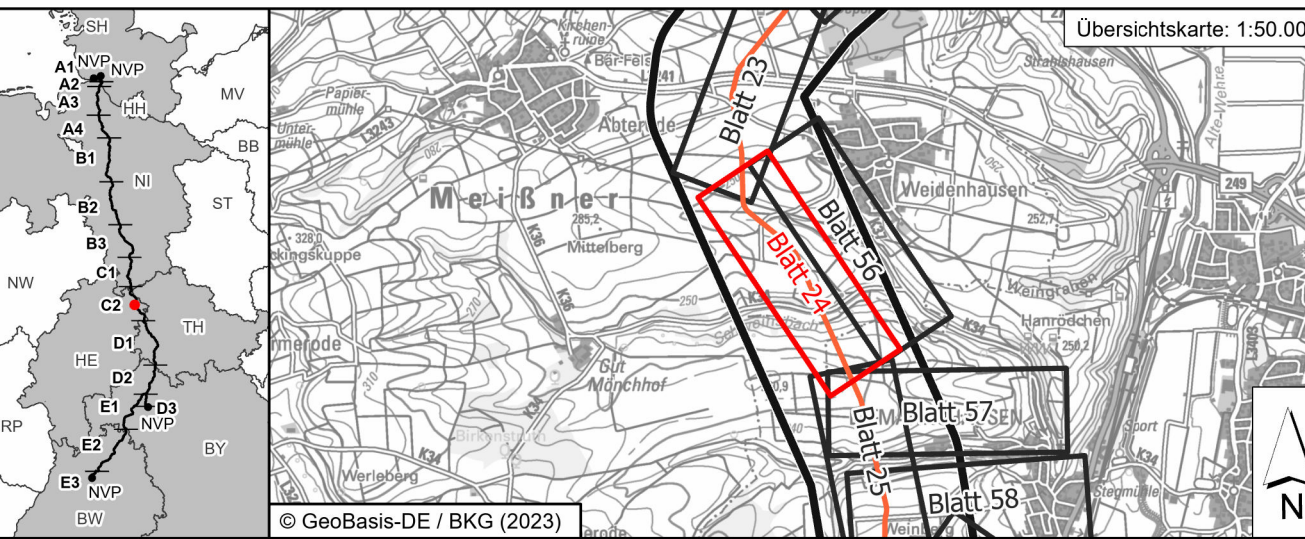

Revisionsliste				
Rev	Datum	Ungültig gem. § 21 NABEG	SpaSt	GerJan
00	14.12.2023	Unterlage	Erstellt	Geprüft
01		Ausgabe		Freigegeben

Planfeststellung		Planfeststellungsbehörde:	
Vorhabenträger: © Transnet BW GmbH Pariser Platz Osloer Straße 15-17 70173 Stuttgart		Datum:	

Auftragnehmer: ARGE Arcadis Bernard GbR c/o Arcadis Germany GmbH Europaplatz 3 64293 Darmstadt Deutschland		ARBE SuedLink	
--	--	---------------	--

Blatt-Nr.: 24 / 78	Maßstab: 1:2.000
km: 33+400 - 34+900	Einheit: [m]
PSP/WBS: SL.PS.TS.RP.P5.GP.C2.PU.TC Vertraulich: C2 - Intern	
Dok.-Kennz.: Objektkennzeichen & DCC - Dokumentenanzahlnummer ~V0.C2.31.11 & CLD010 - SLPS-AGA-004026-AT-024	