


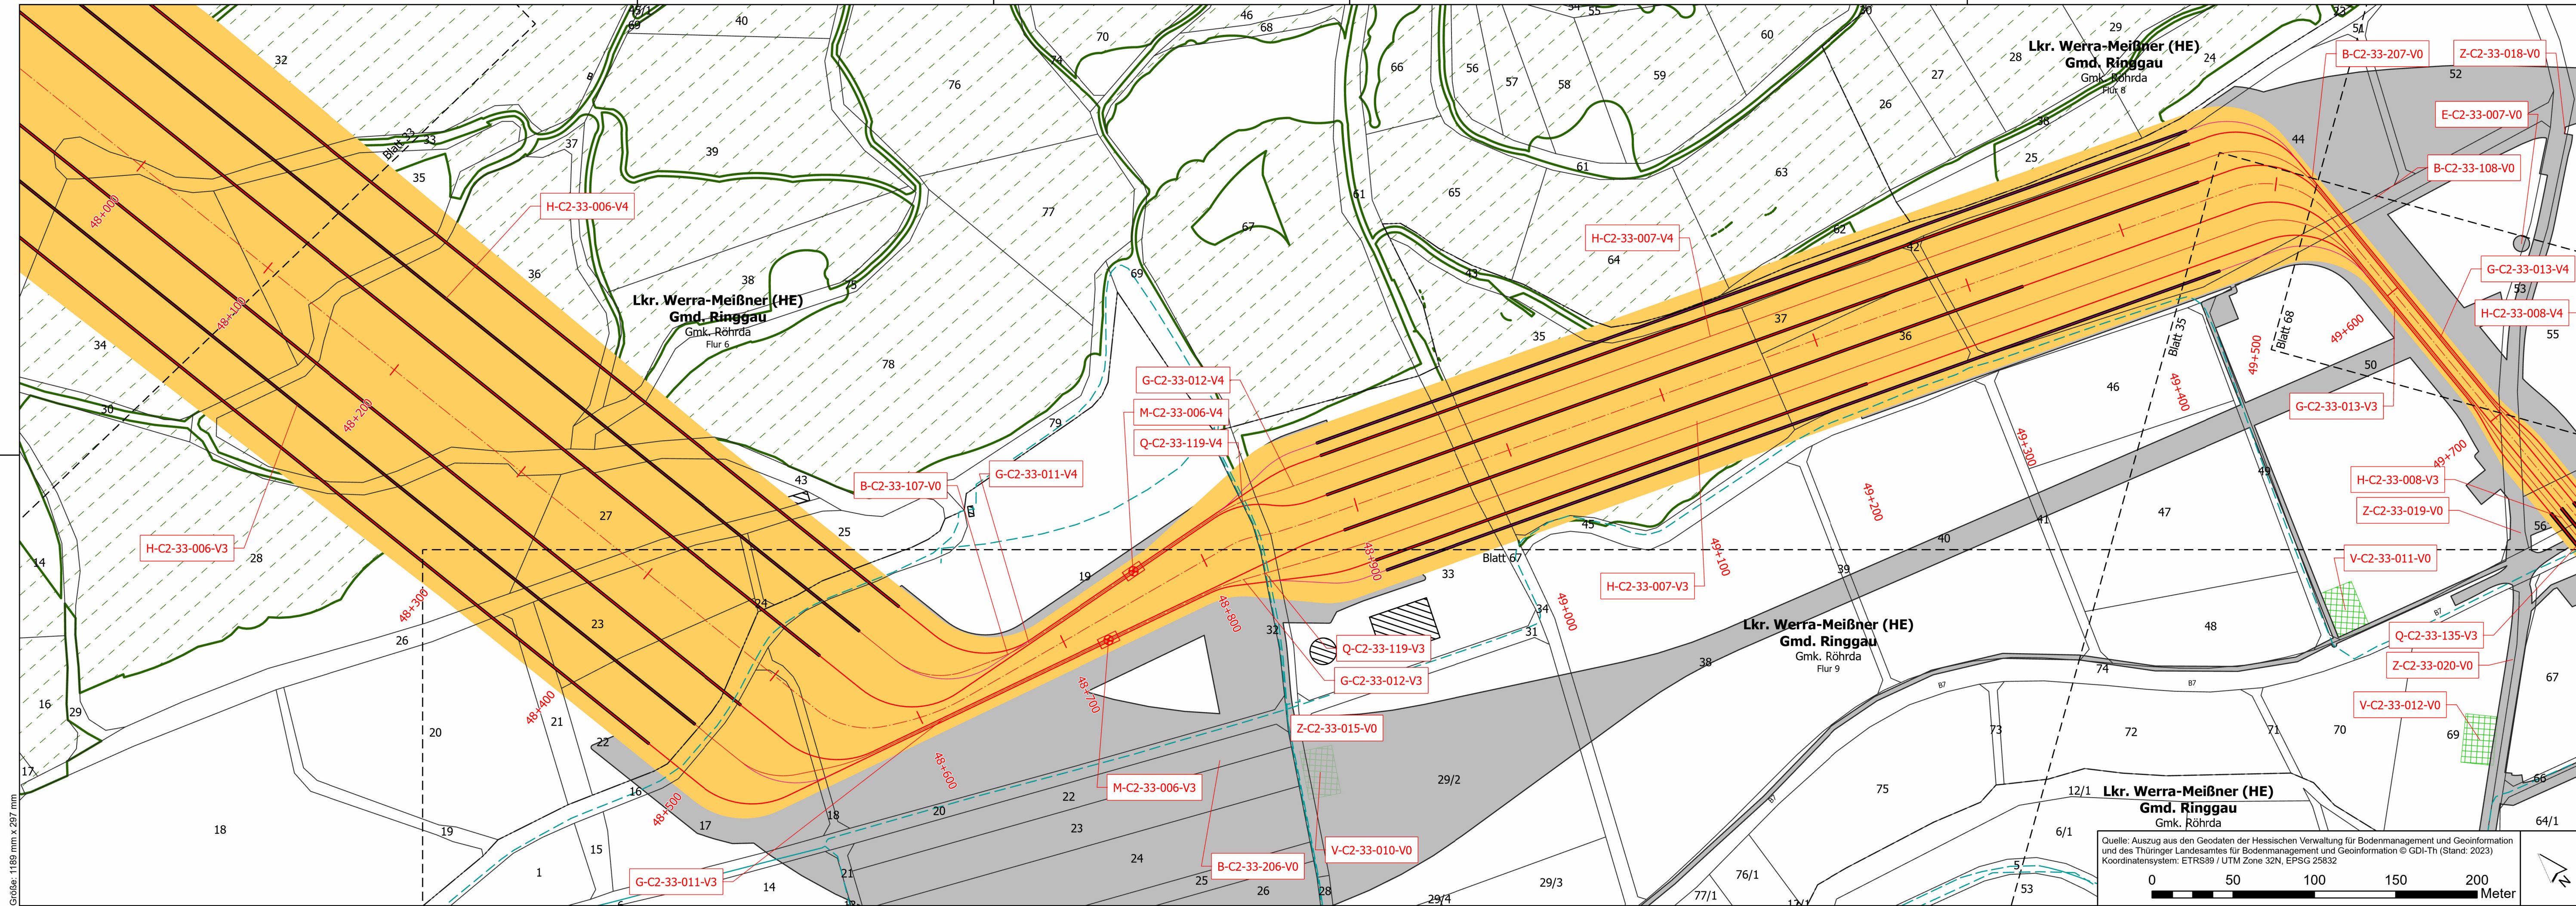

Verwaltung

- Land
- Kreis
- Stadt/Gem.
- Gemarkung
- Flur
- Flurstücksgrenze
- Gebäude
- Flurstücksnummer
- Kreuzungsnummer (s. Kreuzungsverzeichnis in Anlage xy)
- Bauwerksnummer (s. Bauwerksverzeichnis in Anlage xy)

K-A4-09-004-V3

LH-00-10000.VML000.LP

Vorübergeh. IA

- Arbeitsstreifen / bauzeitliche Zuwegung
- Schachtstandort
- Druckleitungstrasse

Sonderbauwerk


- Schachtstandort
- Druckleitungstrasse
- Angrenzende Blattsnitte
- Flurbereinigungsgebiet
- Waldfläche
- Versickerungsfläche
- Festgelegter Trassenkorridor in angrenzendem PFA
- Trassenachse in angrenzendem PFA (nachrichtlich)

Örtlichkeit von Objekten


Betriebsmittelkennzeichen

Systemskizze - Stammstrecke

Draufsicht

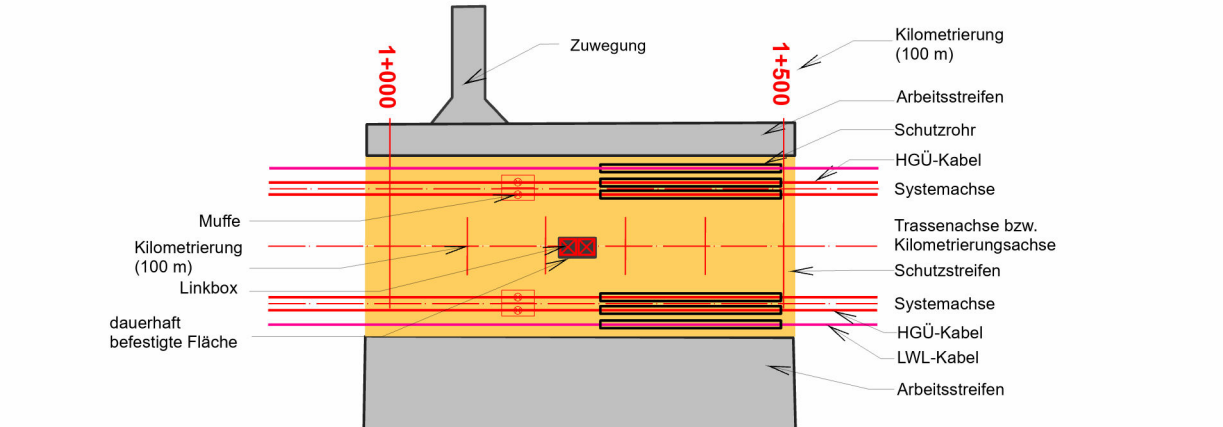

Profilsansicht

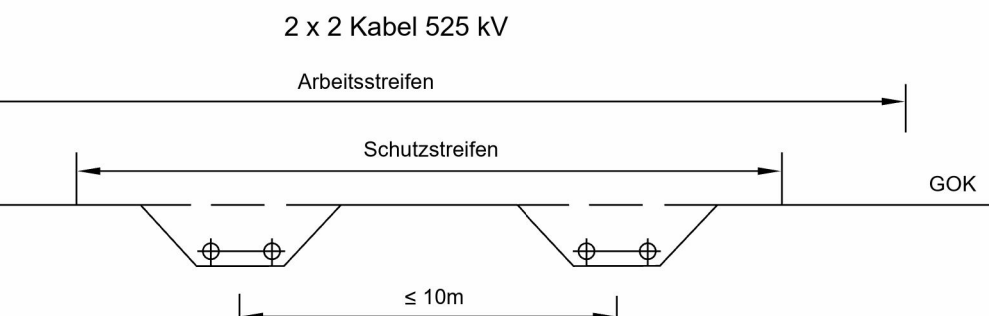

Eine Dokumentation zu den verwendeten Daten und Informationen erfolgt in Teil M.

SuedLink


BBPIG-Vorhaben 3, HGÜ-Verbindung Brunsbüttel - Großgartach
BBPIG-Vorhaben 4, HGÜ-Verbindung Wilster - Bergheimfeld/West
Leitung-Nr.: LH-16-10001 / LH-16-10002

Planfeststellungsabschnitt C2

Teil C06

Anlage 01

Lageplan

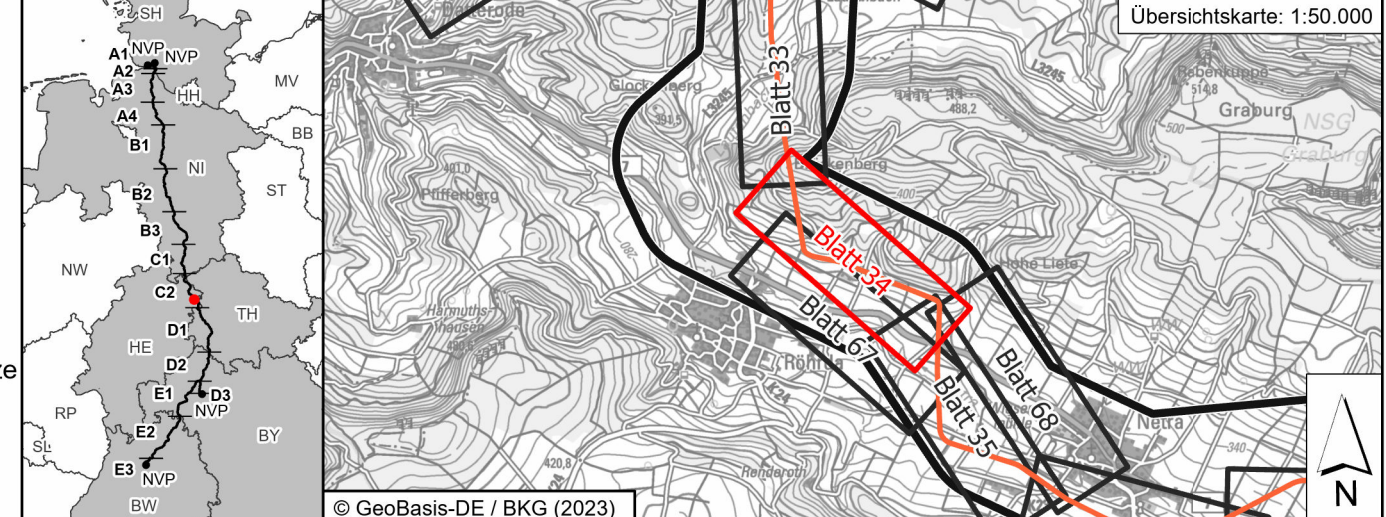

© GeoBasis-DE / BKG (2023)

Revisionsliste

Rev	Datum	Unterlage gem. § 21 NABEG	SpaSte	GerJan	PatSem
00	14.12.2023	Unterlage gem. § 21 NABEG	Erstellt	Geprüft	Freigegeben

Planfeststellung

Vorhabenträger: ©
Transnet BW GmbH
Pariser Platz
Osloer Straße 15-17
70173 Stuttgart

TRANSNET BW

Datum:

Auftragnehmer:
ARGE Arcadis | Bernard GbR
c/o Arcadis Germany GmbH
Europaplatz 3 | 64293
Darmstadt | Deutschland

ARBE
SuedLink

Blatt-Nr.: 34 / 78

Maßstab: 1:2.000

km: 48+000 - 49+600

Einheit: [m]

PSP/WBS: SL.PS.TS.RP.P5.GP.C2.PU.TC
Verträglich: C2 - Intern
Dok.-Kennz.: Objektkennzeichen & DCC - Dokumentationsnummer
~V0.C2.33.07 & CLD010 - SLPS-AGA-004026-AT-034