


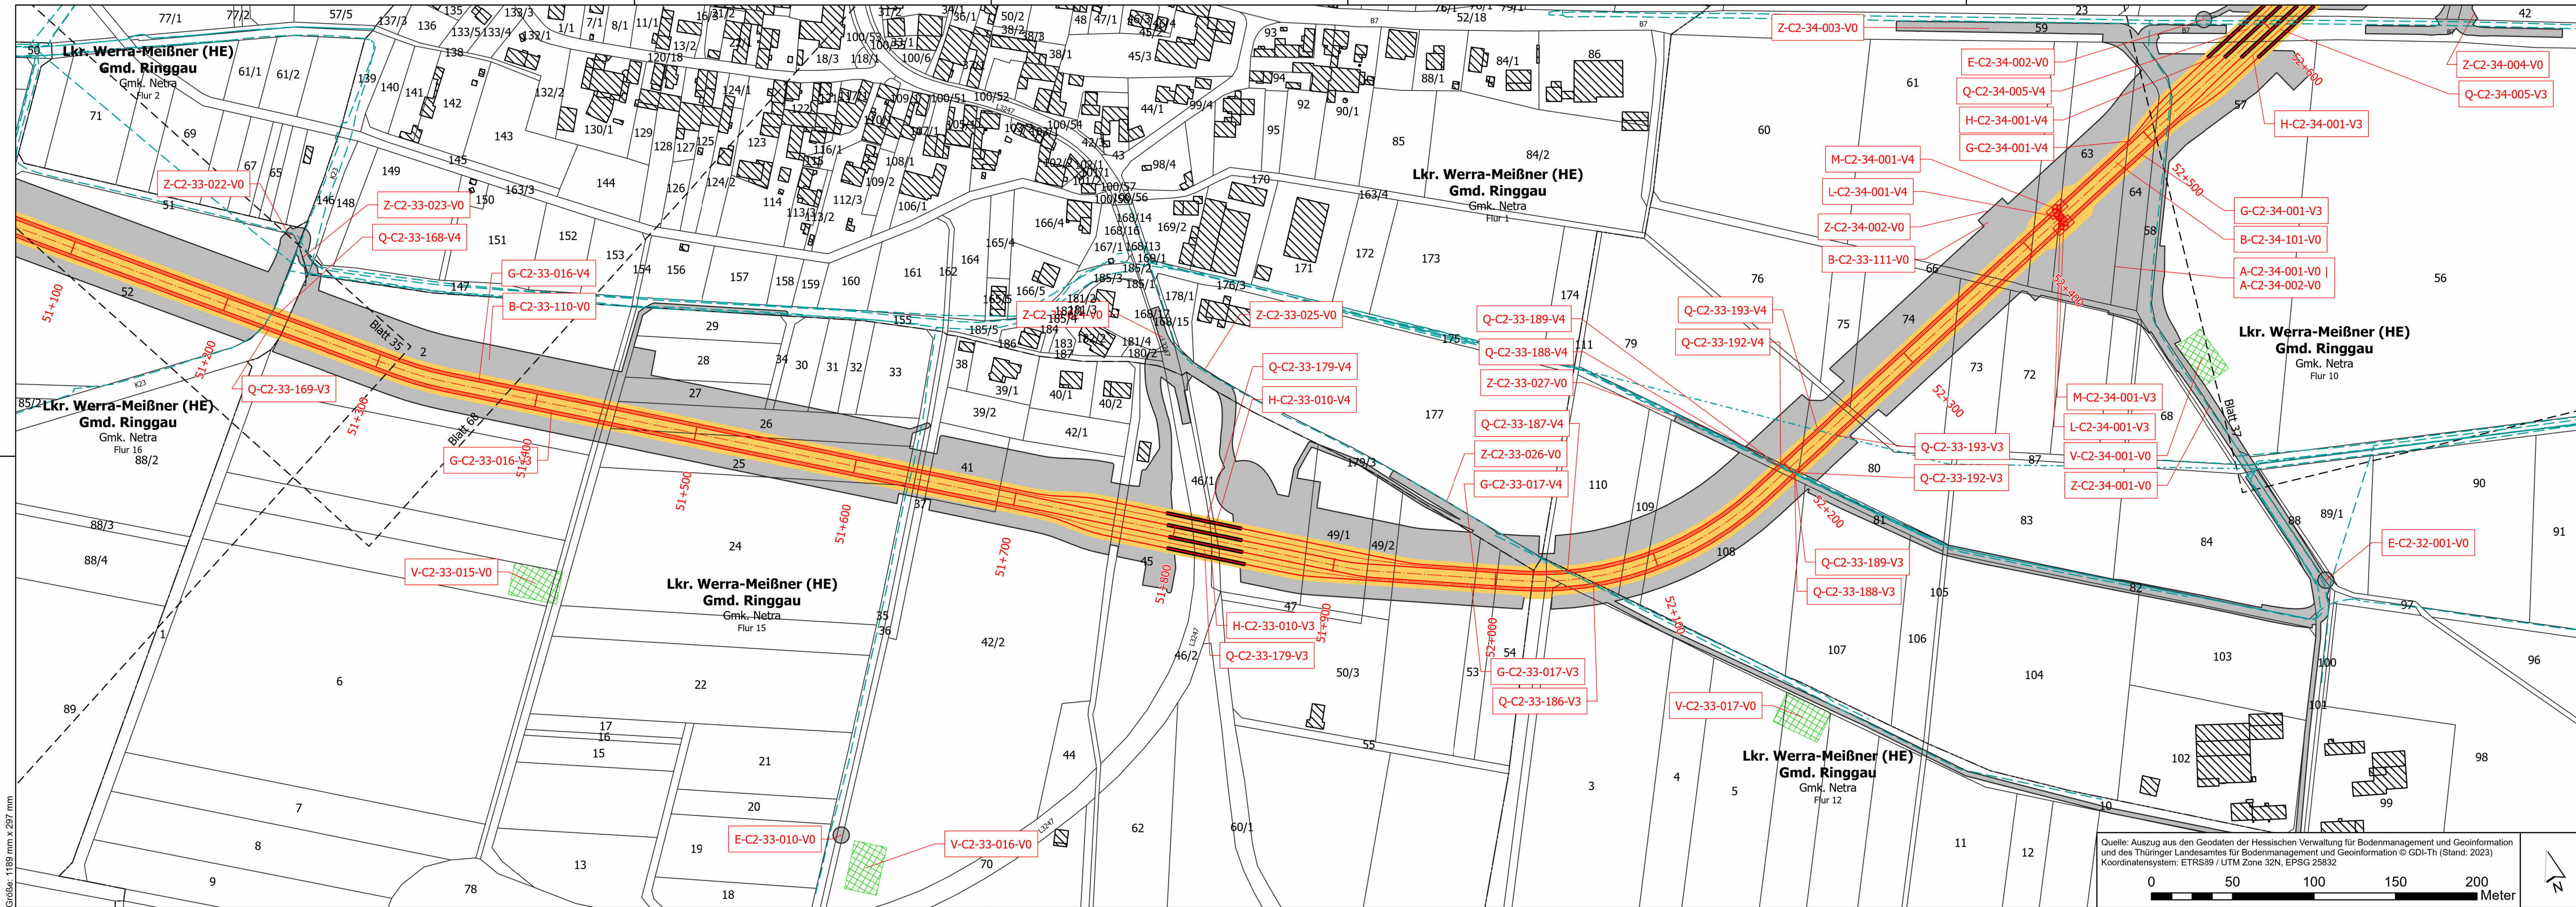

Verwaltung

- Land
- Kreis
- Stadt/Gem.
- Gemarkung
- Flur
- Flurstücksgrenze
- Gebäude
- Flurstücksnummer
- Kreuzungsnummer (s. Kreuzungsverzeichnis in Anlage xy)
- Bauwerksnummer (s. Bauwerksverzeichnis in Anlage xy)

Vorübergeh. IA

- Arbeitsstreifen / bauzeitliche Zuwegung
- Schachtstandort
- Druckleitungstrasse


Sonderbauwerk

- Fremdleitungen (unterirdisch)
- Fremdleitungen (oberirdisch)
- geplante Leitungen (nachrichtliche Übernahme)
- Nebenbauwerke
- Angrenzende Blattsnitte
- Flurbereinigungsgebiet
- Waldfläche
- Versickerungsfläche
- Festgelegter Trassenkorridor in angrenzendem PFA
- Planfeststellungsabschnittsgrenze
- Trassenachse in angrenzendem PFA (nachrichtlich)

Örtlichkeit von Objekten


Systemskizze - Stammstrecke

Draufsicht

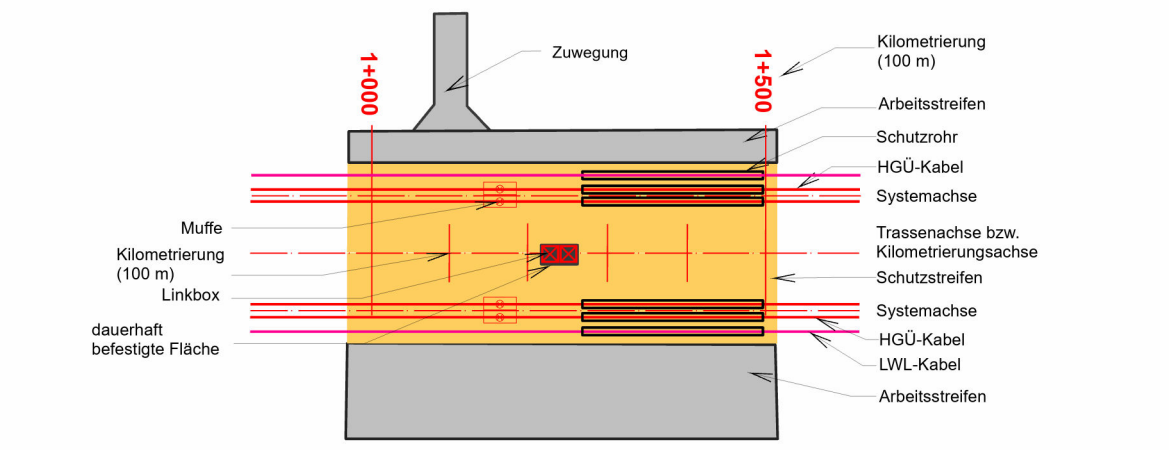

Profilsansicht

2 x 2 Kabel 525 kV

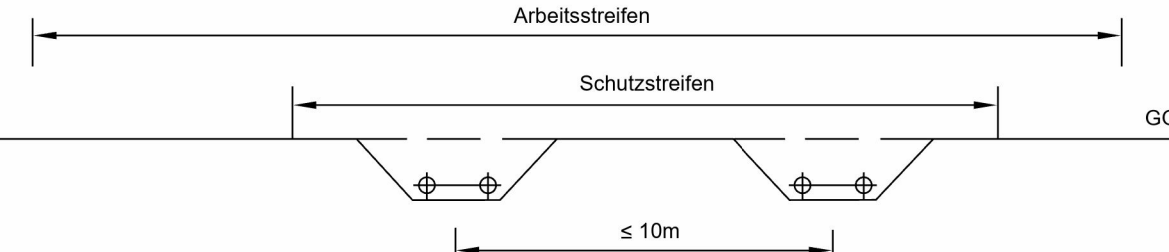

Eine Dokumentation zu den verwendeten Daten und Informationen erfolgt in Teil M.

SuedLink


BBPIG-Vorhaben 3, HGÜ-Verbindung Brunsbüttel - Großgartach
BBPIG-Vorhaben 4, HGÜ-Verbindung Wilster - Bergheinfeld/West
Leitung-Nr.: LH-16-10001 / LH-16-10002

Planfeststellungsabschnitt C2

Teil C06

Anlage 01

Lageplan

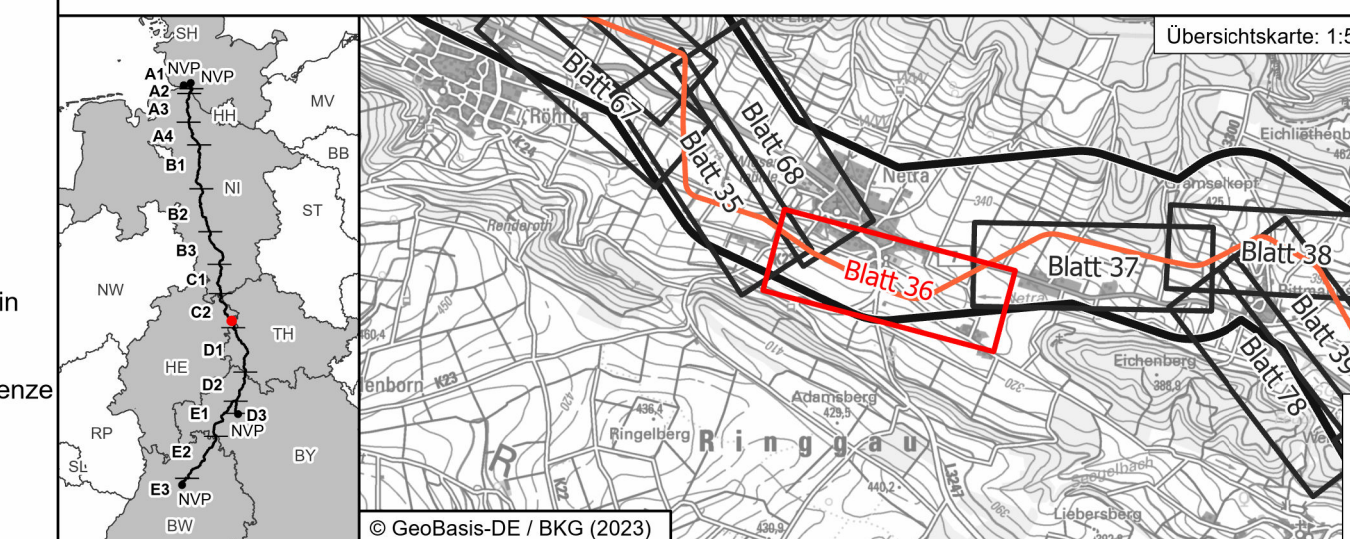

Revisionsliste				
Rev	Datum	Unterlage gem. § 21 NABEG	SpaSte	GerJan
00	14.12.2023	Ausgabe	Erstellt	Geprüft
01				
02				
Planfeststellung		Planfeststellungsbehörde:	
Vorhabenträger: © Transnet BW GmbH Pariser Platz Osloer Straße 15-17 70173 Stuttgart		TRANSNET BW Datum: _____	
Auftragnehmer: ARGE Arcadis Bernard GbR c/o Arcadis Germany GmbH Europaplatz 3 64293 Darmstadt Deutschland		ARBE SuedLink	
Blatt-Nr.: 36 / 78	Maßstab: 1:2.000		
km: 51+200 - 52+550	Einheit: [m]		
PS/PWB/S: SL.PS.TS.RP.P5.GP.C2.PU.TC		Dok.-Kennz.: Objektkennzeichen & DCC - Dokumentenzählnummer	
Vertragsklasse: C2 - Intern		~V0.C2.33.10 & CLD010 - SLPS-AGA-004026-AT	