


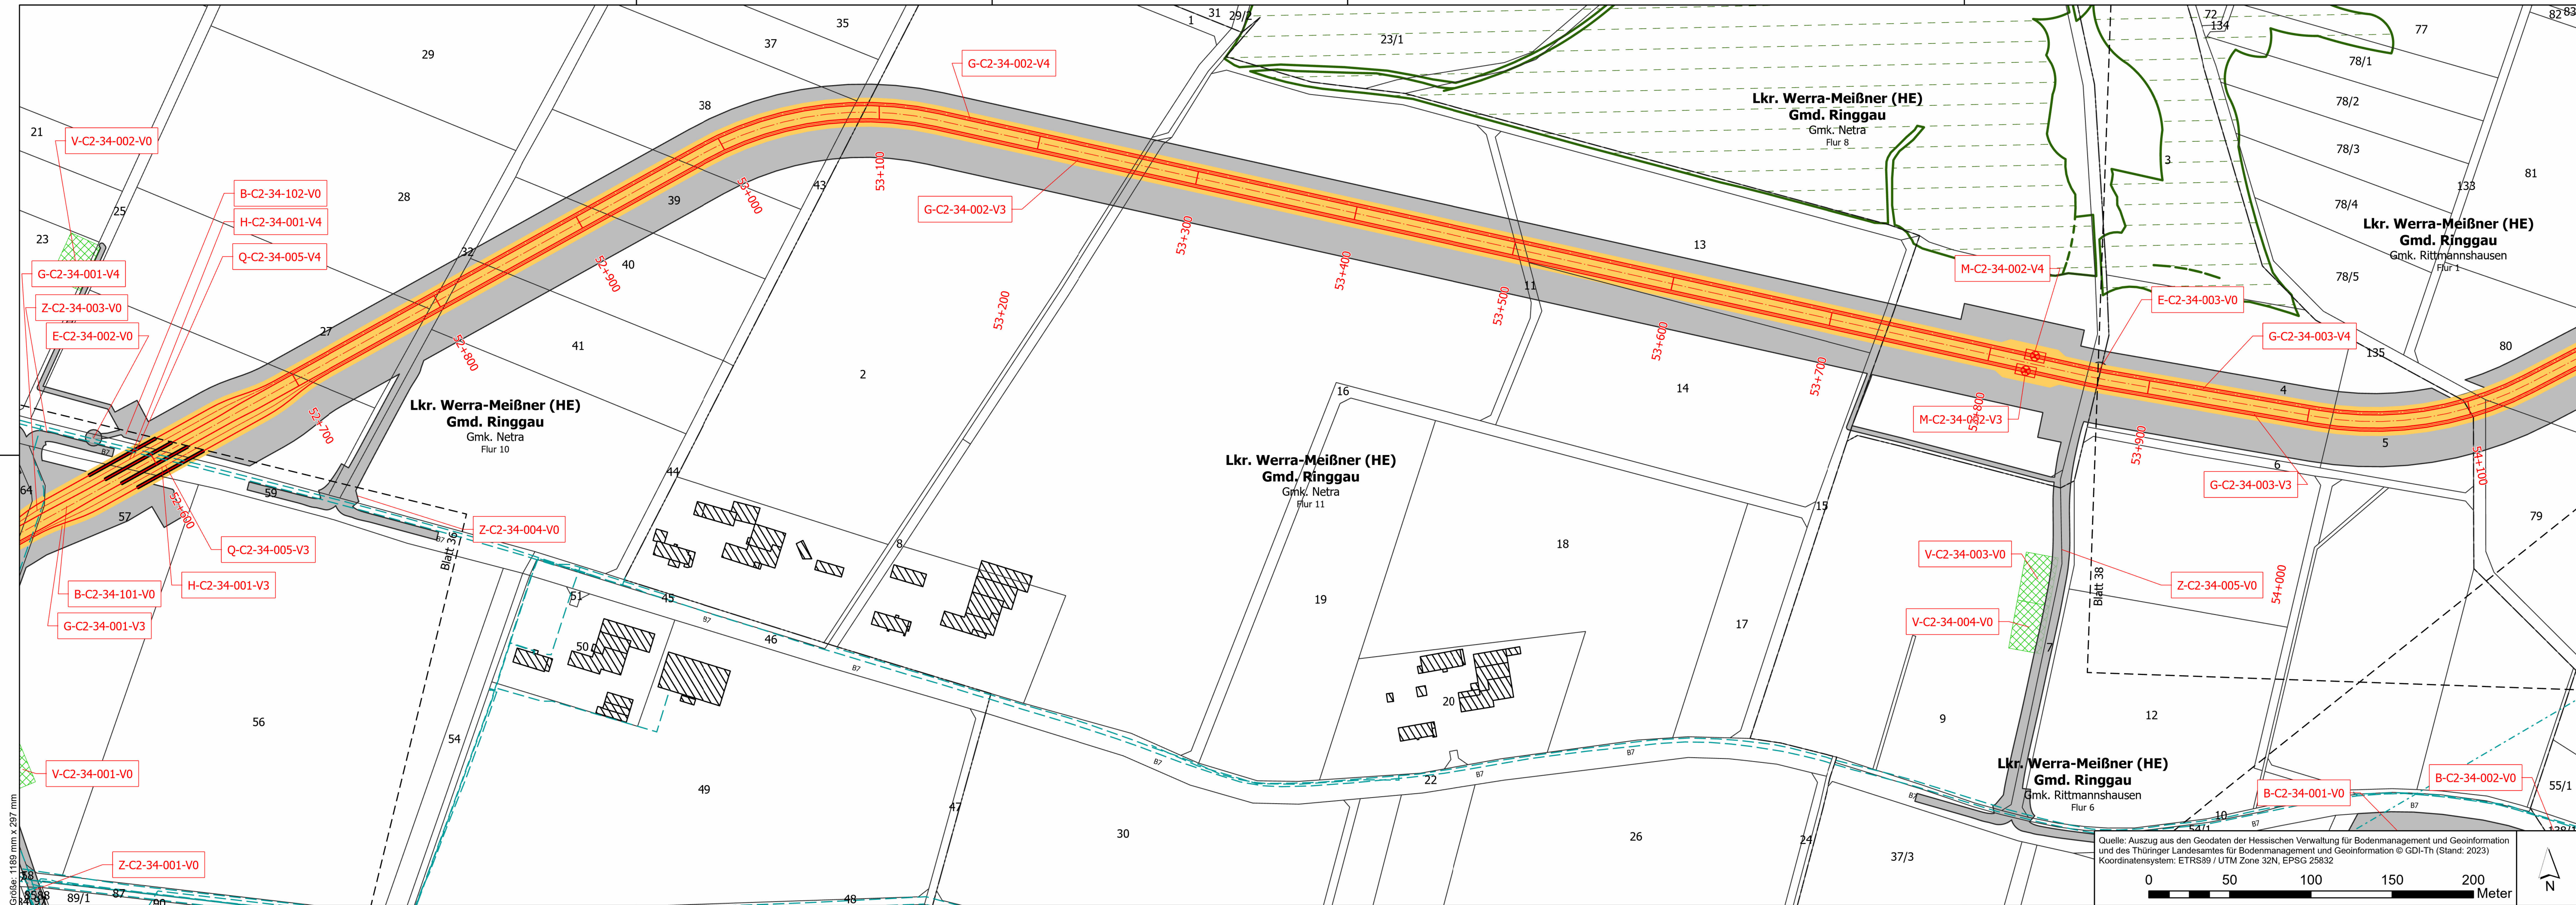

#### Verwaltung

- Land
- Kreis
- Stadt/Gem.
- Gemarkung
- Flur
- Flurstücksgrenze
- Gebäude
- Flurstücksnummer
- Kreuzungsnummer (s. Kreuzungsverzeichnis in Anlage xy)
- Bauwerksnummer (s. Bauwerksverzeichnis in Anlage xy)

#### Vorübergeh. IA

- Arbeitsstreifen / bauzeitliche Zuwegung
- Schachtstandort
- Druckleitungstrasse

#### Sonderbauwerk

- Fremdleitungen (unterirdisch)
- Fremdleitungen (oberirdisch)
- geplante Leitungen (nachrichtliche Übernahme)
- Nebenbauwerke
- Angrenzende Blattsnitte
- Flurbereinigungsgebiet
- Waldfläche
- Versickerungsfläche
- Festgelegter Trassenkorridor in angrenzendem PFA
- Planfeststellungsabschnittsgrenze
- Trassenachse in angrenzendem PFA (nachrichtlich)

K-A4-09-004-V3


Örtlichkeit von Objekten

LH-00-10000.VML000.LP

Betriebsmittelkennzeichen


#### Systemskizze - Stammstrecke

##### Draufsicht

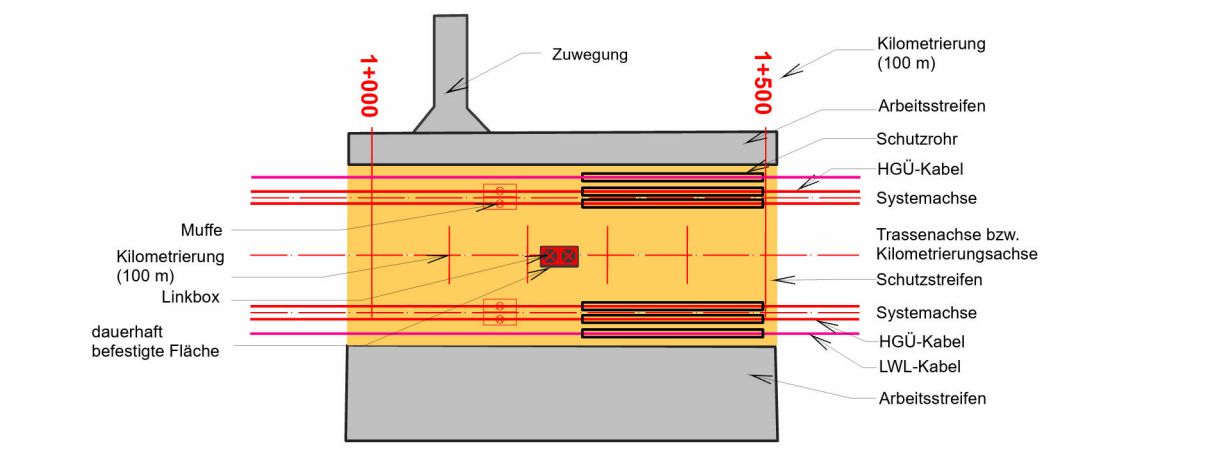

##### Profilansicht

2 x 2 Kabel 525 kV

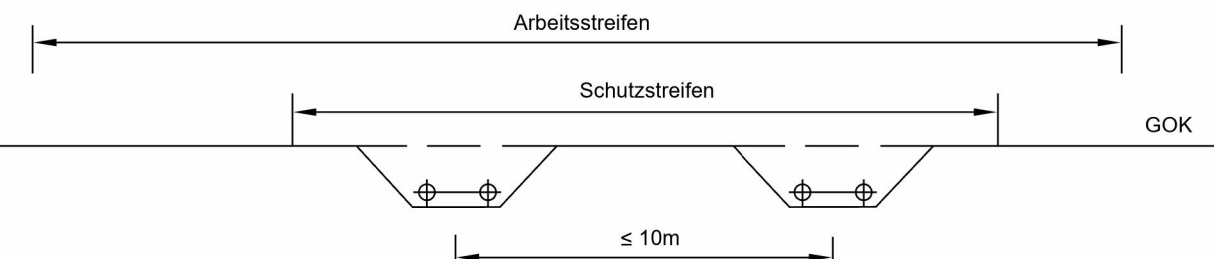

Eine Dokumentation zu den verwendeten Daten und Informationen erfolgt in Teil M.

## SuedLink


BBPIG-Vorhaben 3, HGÜ-Verbindung Brunsbüttel - Großgartach  
BBPIG-Vorhaben 4, HGÜ-Verbindung Wilster - Bergheinfeld/West  
Leitung-Nr.: LH-16-10001 / LH-16-10002

### Planfeststellungsabschnitt C2

#### Teil C06

Anlage 01

Lageplan

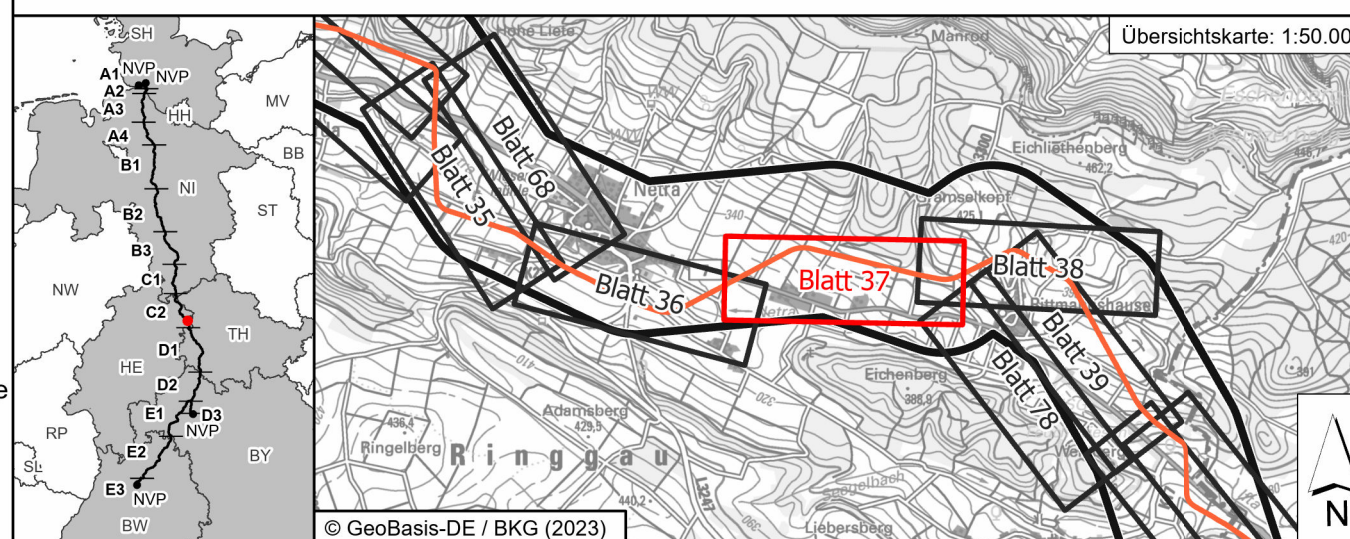

| Revisionsliste |            |                           |          |          |
|----------------|------------|---------------------------|----------|----------|
| Rev            | Datum      | Ungültig                  | Ungültig | Ungültig |
| 00             | 14.12.2023 | Unterlage gem. § 21 NABEG | SpaSte   | GerJan   |
| Rev            | Datum      | Ausgabe                   | Erstellt | Geprüft  |

| Planfeststellung                                                                                 |  | Planfeststellungsbehörde: |  |
|--------------------------------------------------------------------------------------------------|--|---------------------------|--|
| Vorhabenträger: ©<br>Transnet BW GmbH<br>Pariser Platz<br>Osloer Straße 15-17<br>70173 Stuttgart |  | Datum:                    |  |

|   |  |                  |  |
|---|--|------------------|--|
| Auftragnehmer:<br>ARGE Arcadis   Bernard GbR<br>c/o Arcadis Germany GmbH<br>Europaplatz 3   64293<br>Darmstadt   Deutschland |  | ARBE<br>SuedLink |  |
|---|--|------------------|--|

|                     |  |                  |  |
|---------------------|--|------------------|--|
| Blatt-Nr.: 37 / 78  |  | Maßstab: 1:2.000 |  |
| km: 52+550 - 54+000 |  | Einheit: [m]     |  |

|                                     |  |                                                               |  |
|-------------------------------------|--|---------------------------------------------------------------|--|
| PSP/WBS: SL.PS.TS.RP.P5.GP.C2.PU.TC |  | Dok.-Kennz.: Objektkennzeichen & DCC - Dokumentenanzahlnummer |  |
| Verträglich: C2 - Intern            |  | & CLD010 - SLPS-AGA-004026-AT-037                             |  |