


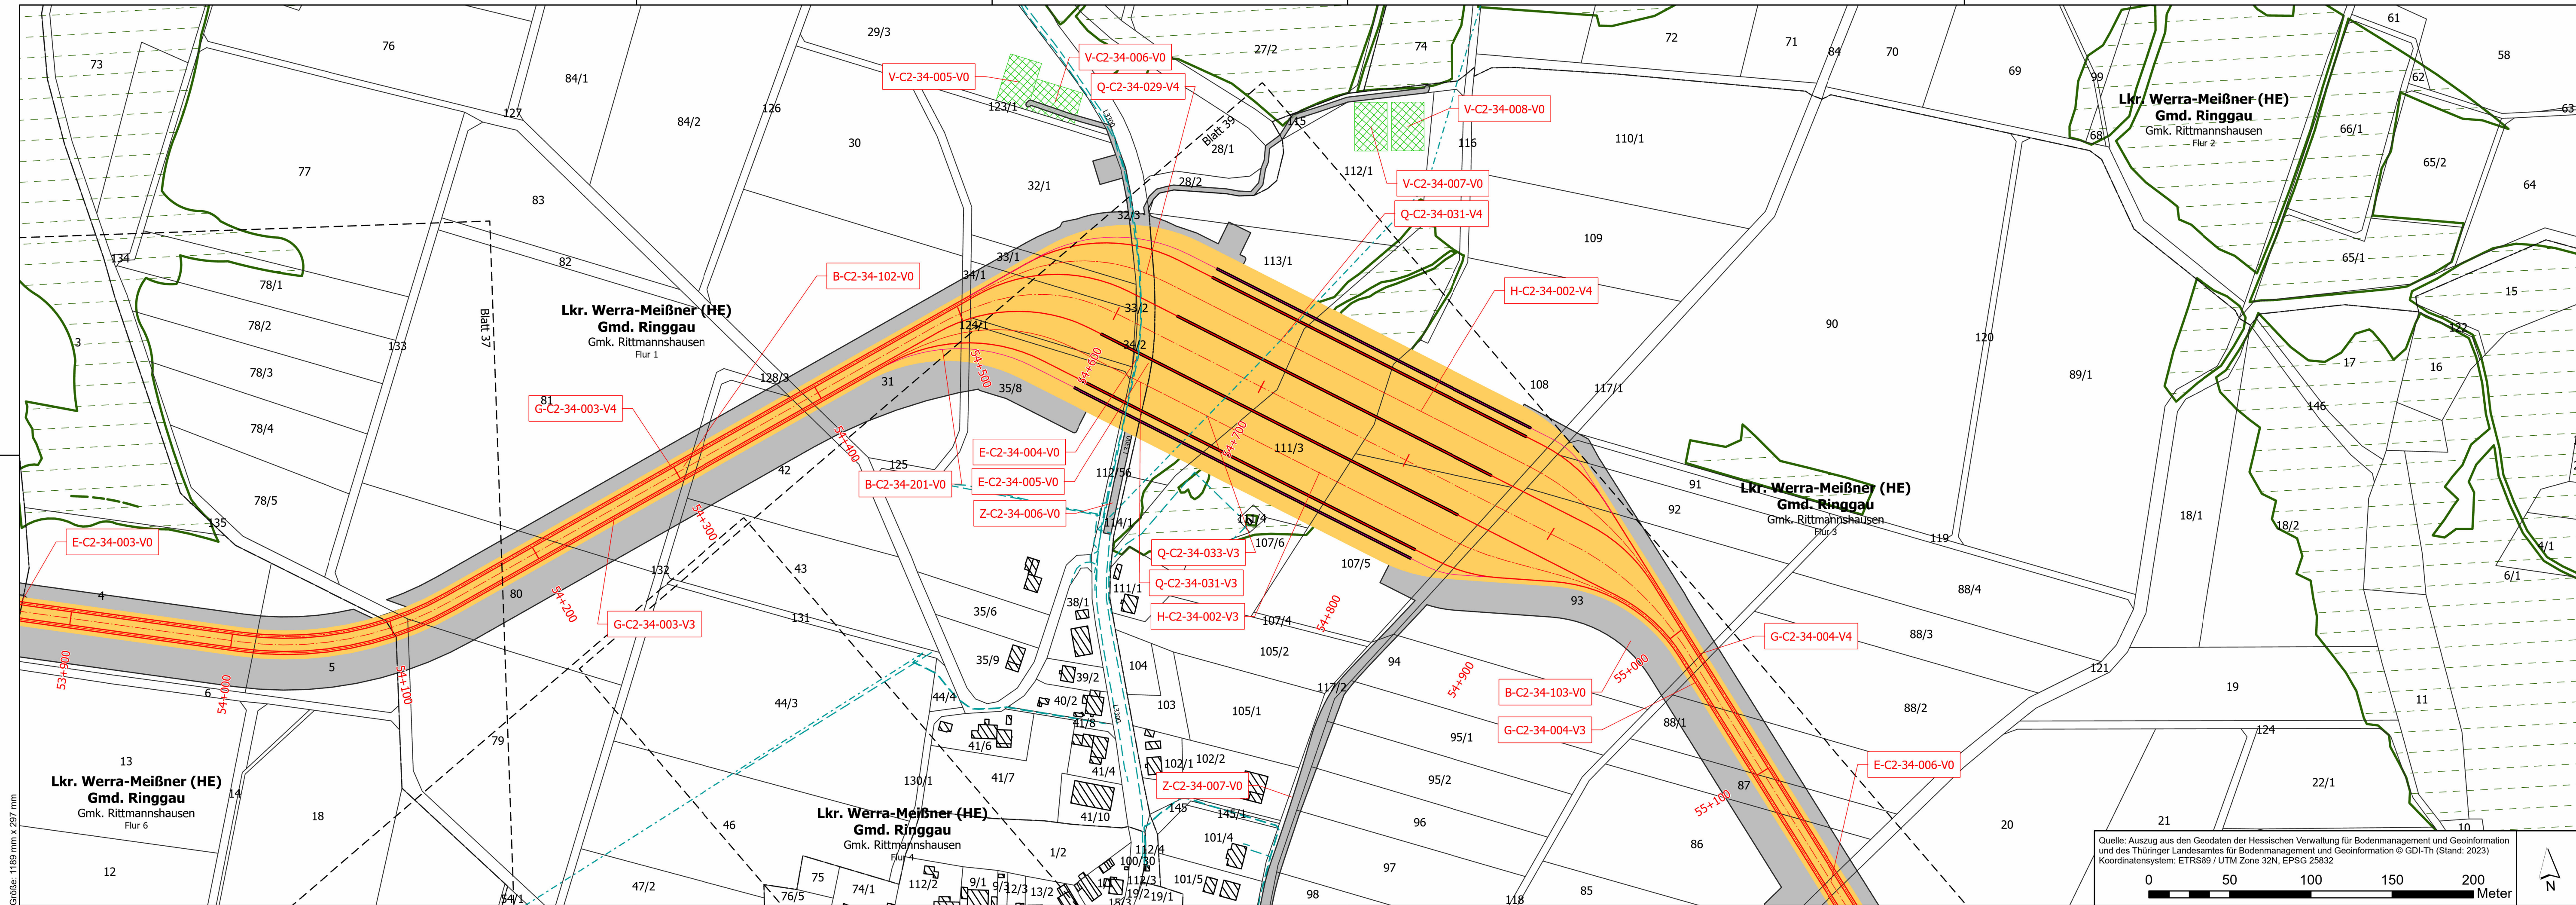

Verwaltung

- Land
- Kreis
- Stadt/Gem.
- Gemarkung
- Flur
- Flurstücksgrenze
- Gebäude
- Flurstücksnummer
- Kreuzungsnummer (s. Kreuzungsverzeichnis in Anlage xy)
- Bauwerksnummer (s. Bauwerksverzeichnis in Anlage xy)

Vorübergeh. IA

- Arbeitsstreifen / bauzeitliche Zuwegung
- Schachtstandort
- Druckleitungstrasse

Sonderbauwerk

- Fremdleitungen (unterirdisch)
- Fremdleitungen (oberirdisch)
- geplante Leitungen (nachrichtliche Übernahme)
- Nebenbauwerke
- Angrenzende Blattsnitte
- Flurbereinigungsgebiet
- Waldfläche
- Versickerungsfläche
- Festgelegter Trassenkorridor in angrenzendem PFA
- Planfeststellungsabschnittsgrenze
- Trassenachse in angrenzendem PFA (nachrichtlich)

K-A-09-004-V3


Örtlichkeit von Objekten

LH-00-10000.VML000.LP


Betriebsmittellkennzeichen

Systemskizze - Stammstrecke

Draufsicht

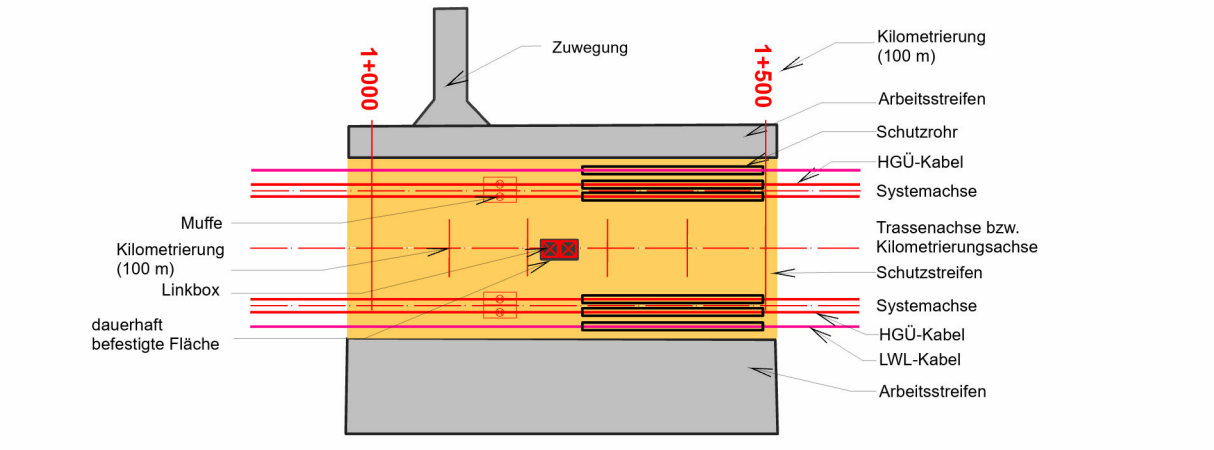


Profilansicht

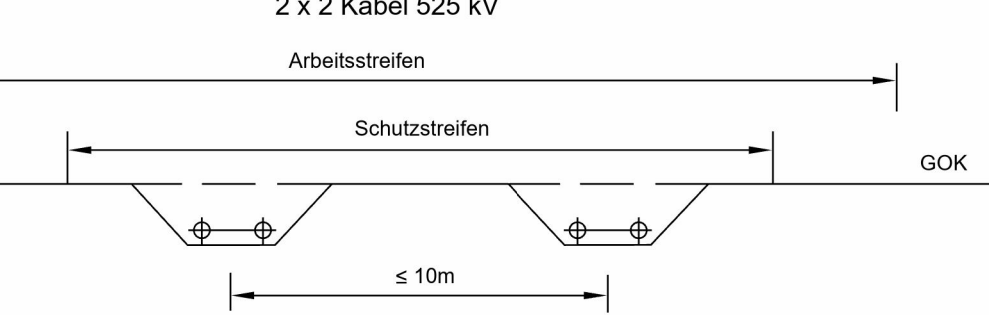

Eine Dokumentation zu den verwendeten Daten und Informationen erfolgt in Teil M.

SuedLink

BBPIG-Vorhaben 3, HGÜ-Verbindung Brunsbüttel - Großgartach
BBPIG-Vorhaben 4, HGÜ-Verbindung Wilster - Bergrehnfeld/West
Leitung-Nr.: LH-16-10001 / LH-16-10002
Planfeststellungsabschnitt C2
Teil C06
Anlage 01
Lageplan

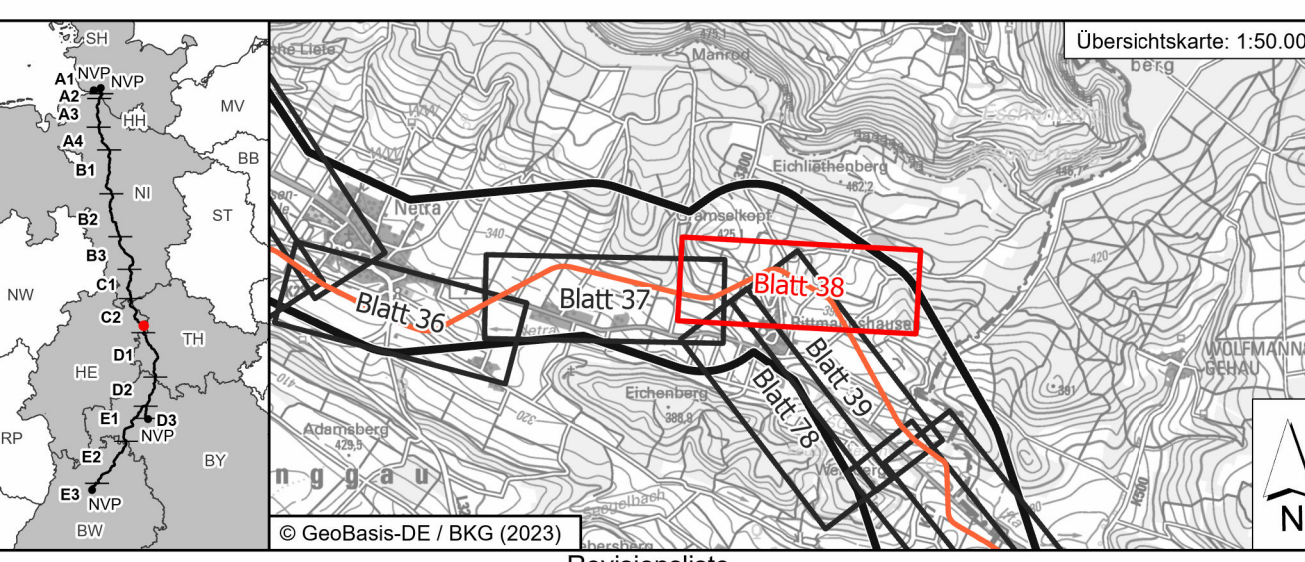

Revisionsliste				
Rev	Datum	Unterlage gem. § 21 NABEG	SpaSte	GerJan
00	14.12.2023	Ausgabe	Erstellt	Geprüft
01				
02				
Planfeststellung

Vorhabenträger: ©
Transnet BW GmbH
Pariser Platz
Osloer Straße 15-17
70173 Stuttgart

Auftraggeber:
ARGE Arcadis | Bernard GbR
c/o Arcadis Germany GmbH
Europaplatz 3 | 64293
Darmstadt | Deutschland

Planfeststellungsbehörde:

Blatt-Nr.: 38 / 78
Maßstab: 1:2.000
km: 54+000 - 55+100
Einheit: [m]

PSP/WBS: SL,PS,TS,RP,PS,GP,C2,PU,TC
Verträglich: C2 - Intern
Dok.-Kennz.: Objekt kennzeichnen & DCC - Dokumentationsnummer
~V0.C2.34.01 & CLD010 - SLPS-AGA-004026-AT-038