


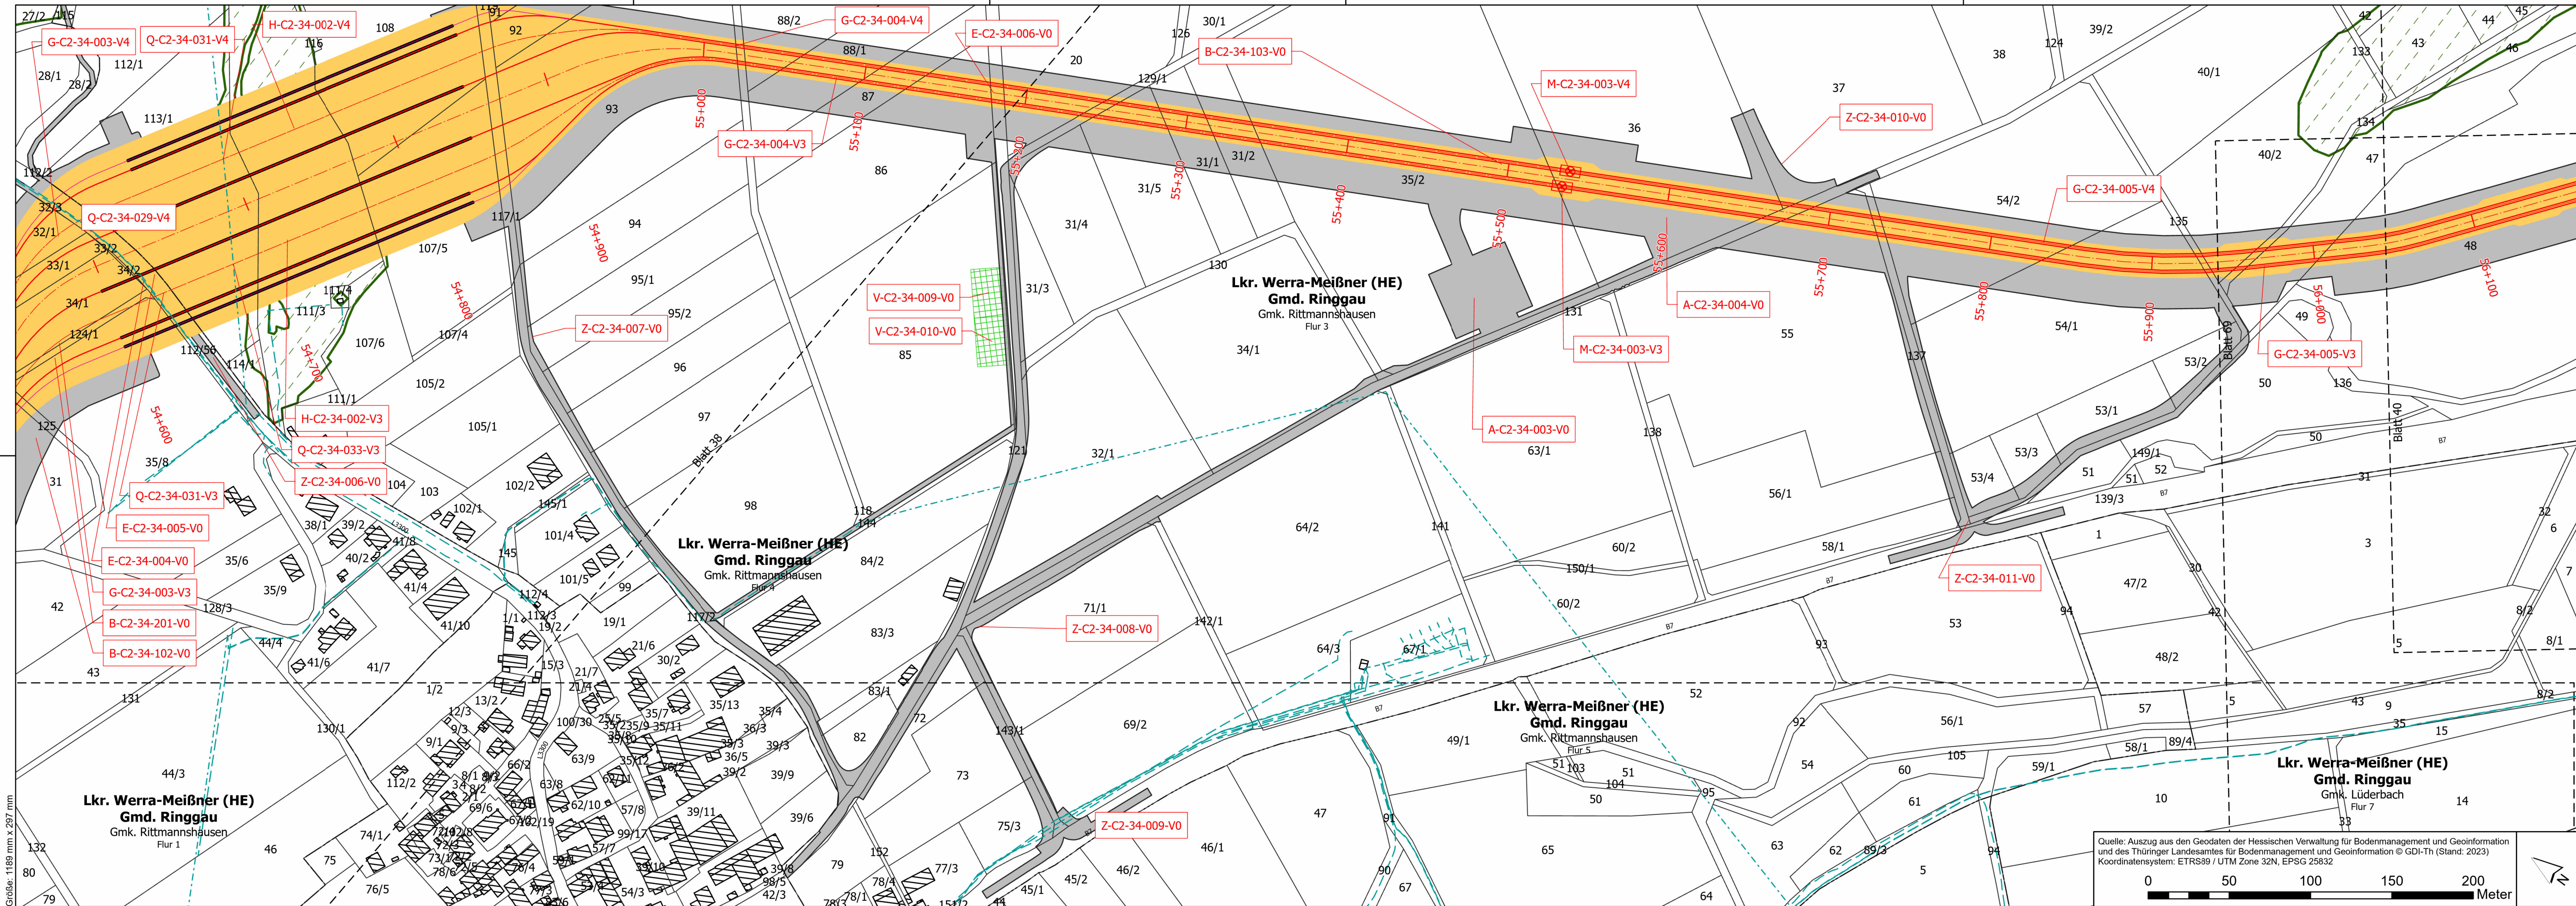

Verwaltung

- Land
- Kreis
- Stadt/Gem.
- Gemarkung
- Flur
- Flurstücksgrenze
- Gebäude
- Flurstücksnummer
- Kreuzungsnummer (s. Kreuzungsverzeichnis in Anlage xy)
- Bauwerksnummer (s. Bauwerksverzeichnis in Anlage xy)

Vorübergeh. IA

- Arbeitsstreifen / bauzeitliche Zuwegung
- Schachtstandort
- Druckleitungstrasse

Sonderbauwerk

- Schachtstandort
- Druckleitungstrasse
- Angrenzende Blattsnitte
- Flurbereinigungsgebiet
- Waldfläche
- Versickerungsfläche
- Festgelegter Trassenkorridor in angrenzendem PFA
- Planfeststellungsabschnittsgrenze
- Trassenachse in angrenzendem PFA (nachrichtlich)

K-A4-09-004-V3


Örtlichkeit von Objekten

LH-00-10000.VML000.LP


Betriebsmittelkennzeichen

Systemskizze - Stammstrecke

Draufsicht

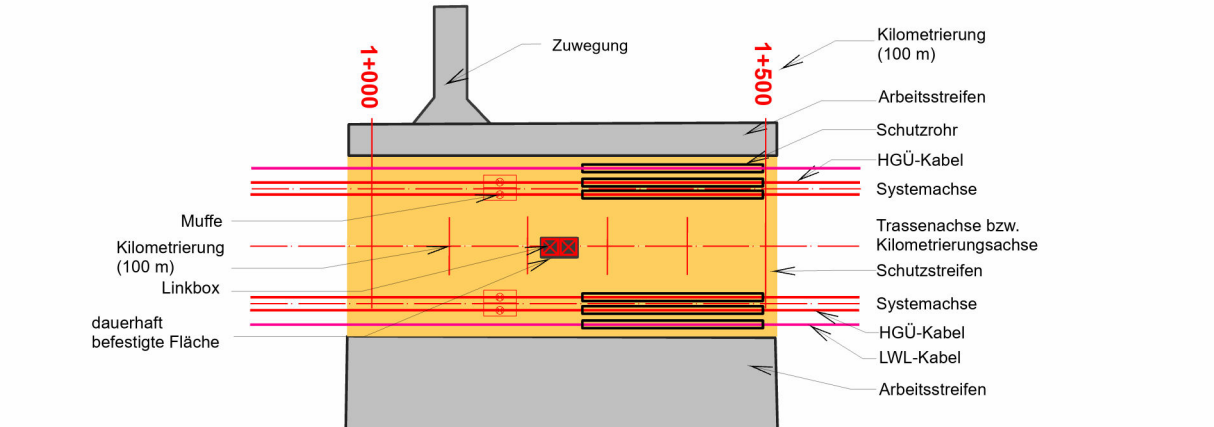

Profilsansicht

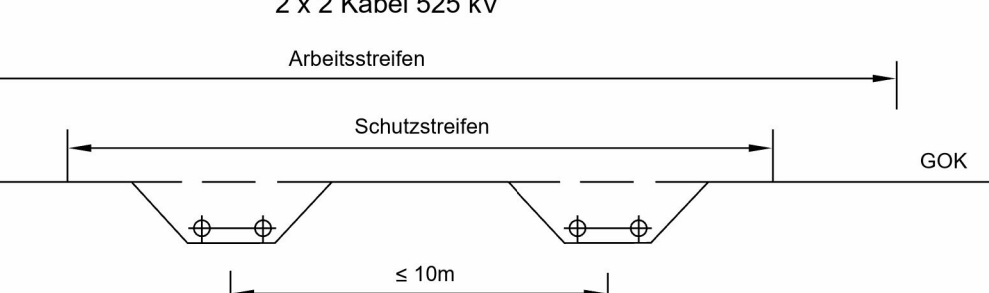

Eine Dokumentation zu den verwendeten Daten und Informationen erfolgt in Teil M.

SuedLink


BBPIG-Vorhaben 3, HGÜ-Verbindung Brunsbüttel - Großgartach
BBPIG-Vorhaben 4, HGÜ-Verbindung Wilster - Bergrehnfeld/West
Leitung-Nr.: LH-16-10001 / LH-16-10002

Planfeststellungsabschnitt C2

Teil C06

Anlage 01

Lageplan

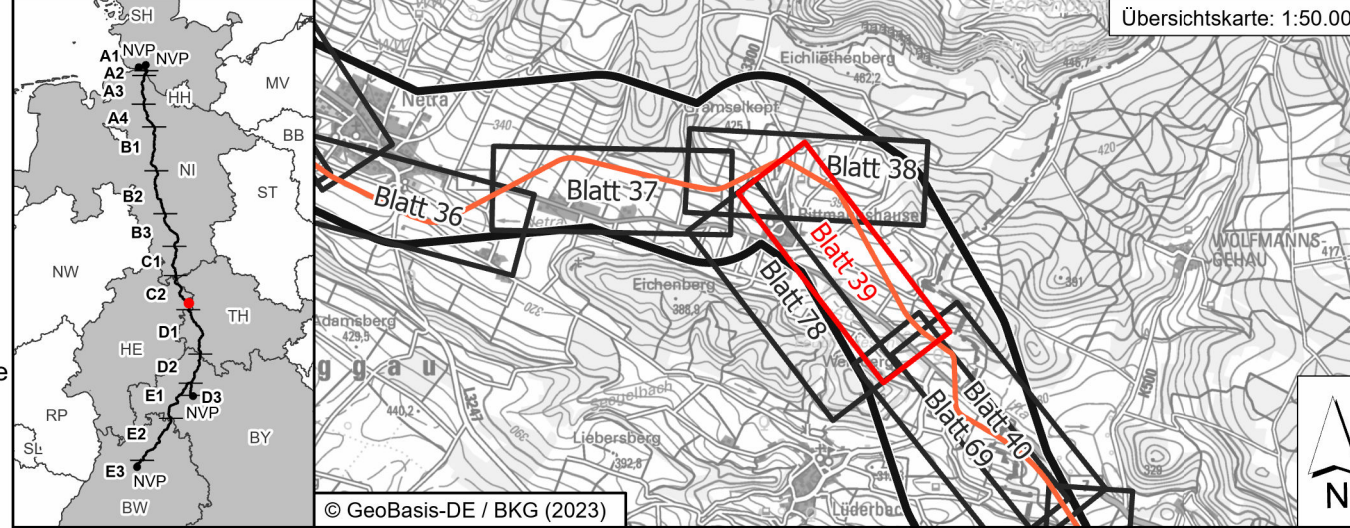

Übersichtskarte: 1:50.000

Revisionsliste

00 14.12.2023 Unterlage gem. § 21 NABEG Ausgabe SpaSte GerJan PatSem

Rev Datum Unterlage gem. § 21 NABEG Ausgabe SpaSte GerJan PatSem

Planfeststellungsbehörde:

Planfeststellung

Vorhabenträger: © Transnet BW GmbH

Pariser Platz
Osloer Straße 15-17
70173 Stuttgart

Datum:

Auftragnehmer:

ARGE Arcadis | Bernard GbR
c/o Arcadis Germany GmbH
Europaplatz 3 | 64293
Darmstadt | Deutschland

ARBE SuedLink

Blatt-Nr.: 39 / 78

Maßstab: 1:2.000

km: 55+100 - 56+100

Einheit: [m]

PSP/WBS: SL.PS.TS.RP.P5.GP.C2.PU.TC

Vertraulichkeitsklassen: C2 - Intern

Dok.-Kennz.: Objektkennzeichen & DCC - Dokumentenanzahlnummer

~V0.C2.34.02 & CLD010 - SLPS-AGA-004026-AT-039