


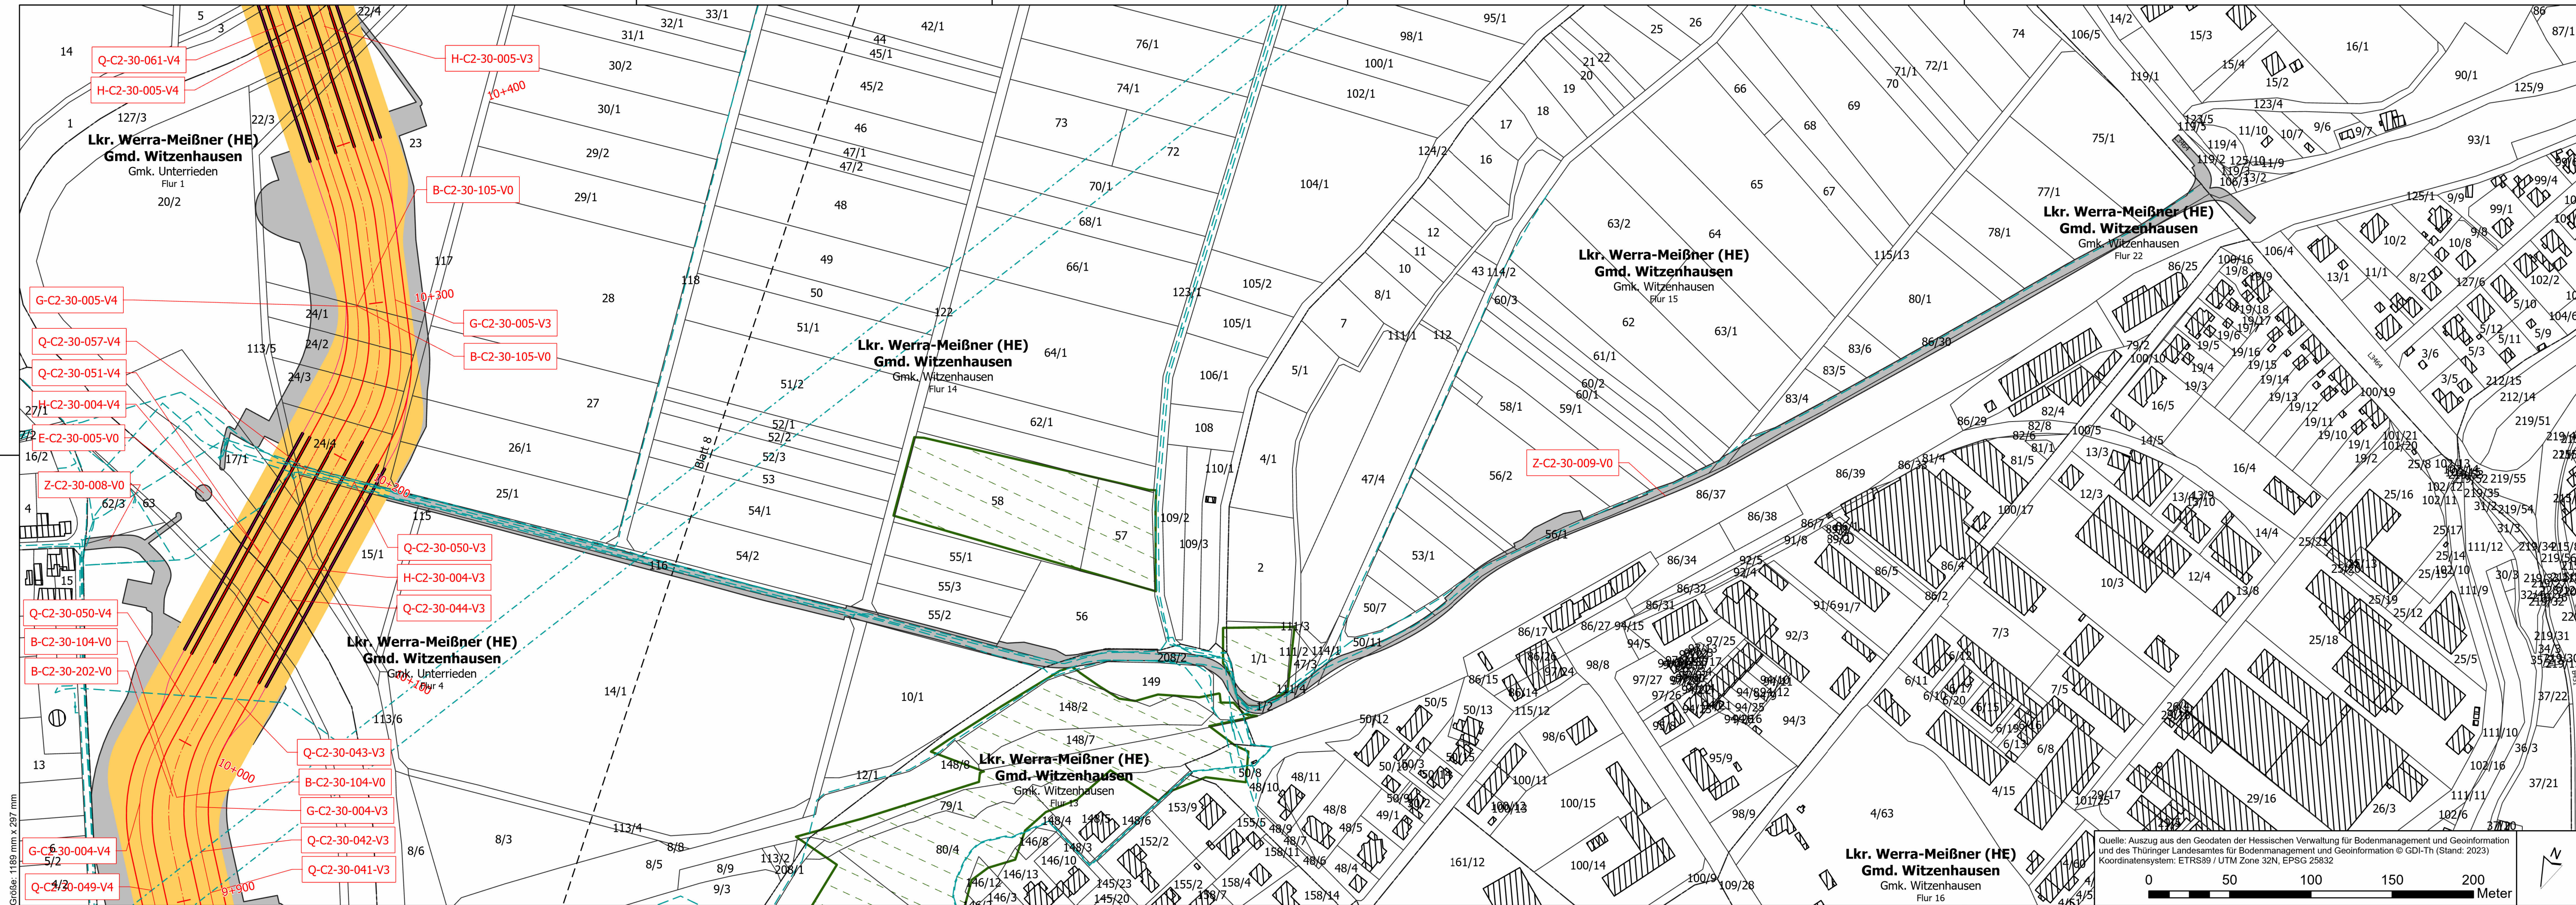

Verwaltung

- Land
- Kreis
- Stadt/Gem.
- Gemarkung
- Flur
- Flurstücksgrenze
- Gebäude
- Flurstücksnummer
- Kreuzungsnummer (s. Kreuzungsverzeichnis in Anlage xy)
- Bauwerksnummer (s. Bauwerksverzeichnis in Anlage xy)

Vorübergeh. IA

- Arbeitsstreifen / bauzeitliche Zuwegung
- Sonderbauwerk
- Schachtstandort
- Druckleitungstrasse

- Fremdleitungen (unterirdisch)
- Fremdleitungen (oberirdisch)
- geplante Leitungen (nachrichtliche Übernahme)
- Nebenbauwerke
- Angrenzende Blattsnitte
- Flurbereinigungsgebiet
- Waldfläche
- Versickerungsfläche
- Festgelegter Trassenkorridor in angrenzendem PFA
- Planfeststellungsabschnittsgrenze
- Trassenachse in angrenzendem PFA (nachrichtlich)

K-A4-09-004-V3


Örtlichkeit von Objekten

LH-00-10000.VML000.LP

Betriebsmittelkennzeichen


Systemskizze - Stammstrecke

Draufsicht

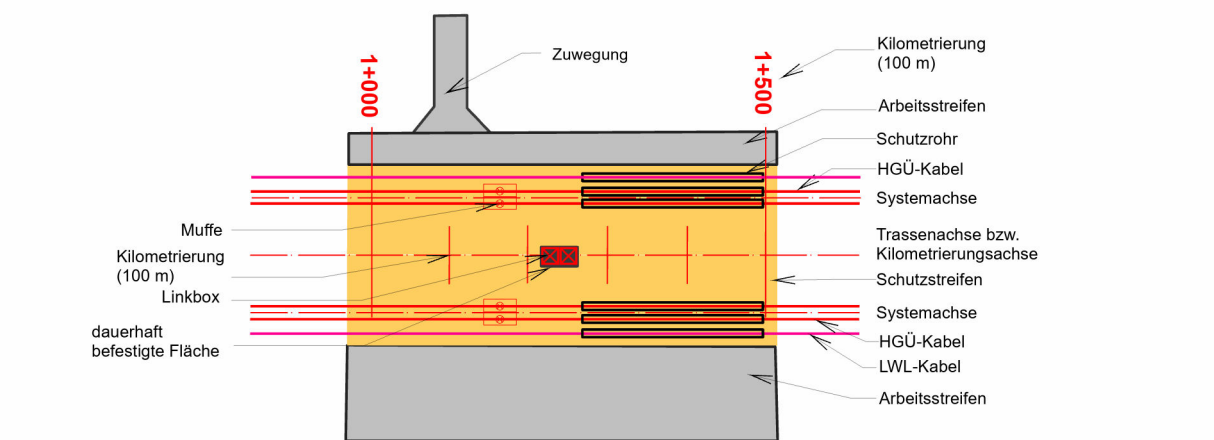

Profilsansicht

2 x 2 Kabel 525 kV

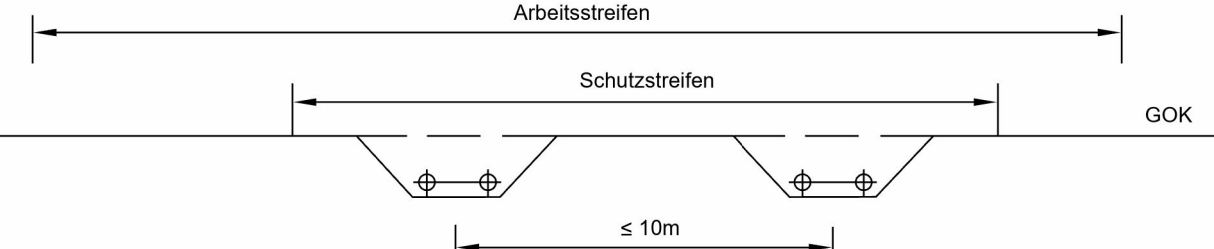

Eine Dokumentation zu den verwendeten Daten und Informationen erfolgt in Teil M.

SuedLink


BBPIG-Vorhaben 3, HGÜ-Verbindung Brunsbüttel - Großgartach
BBPIG-Vorhaben 4, HGÜ-Verbindung Wilster - Bergrehnfeld/West
Leitung-Nr.: LH-16-10001 / LH-16-10002

Planfeststellungsabschnitt C2

Teil C06

Anlage 01

Lageplan

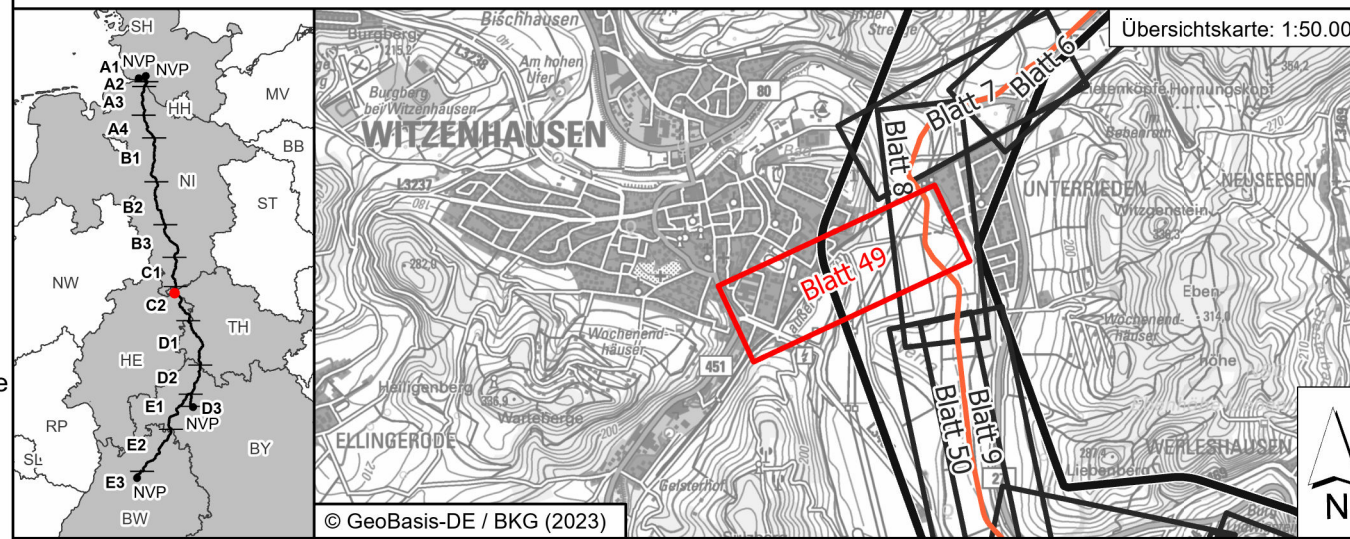

Revisionsliste				
Rev	Datum	Ungültig gem. § 21 NABEG	SpaSt	GerJan
00	14.12.2023	Unterlage gem. § 21 NABEG	Erstellt	Geprüft
01		Ausgabe		

Planfeststellung				
Vorhabenträger: © Transnet BW GmbH, Pariser Platz, Osloer Straße 15-17, 70173 Stuttgart				
Datum:				

Auftragnehmer:				
ARGE Arcadis Bernard GbR, c/o Arcadis Germany GmbH, Europaplatz 3 64293 Darmstadt Deutschland				
Datum:				

Blatt-Nr.: 49 / 78				
Maßstab: 1:2.000				
Einheit: [m]				

km:				
PSP/WBS: SL,PS,TS,RP,P5,GP,C2,PU,TC				
Vertragskennzeichen: C2 - Intern				
Dok.-Kennz.: Objektkennzeichen & DCC - Dokumentenanzahlnummer				
~V0.C2.30.02 & CLD010 - SLPS-AGA-004026-AT-049				