
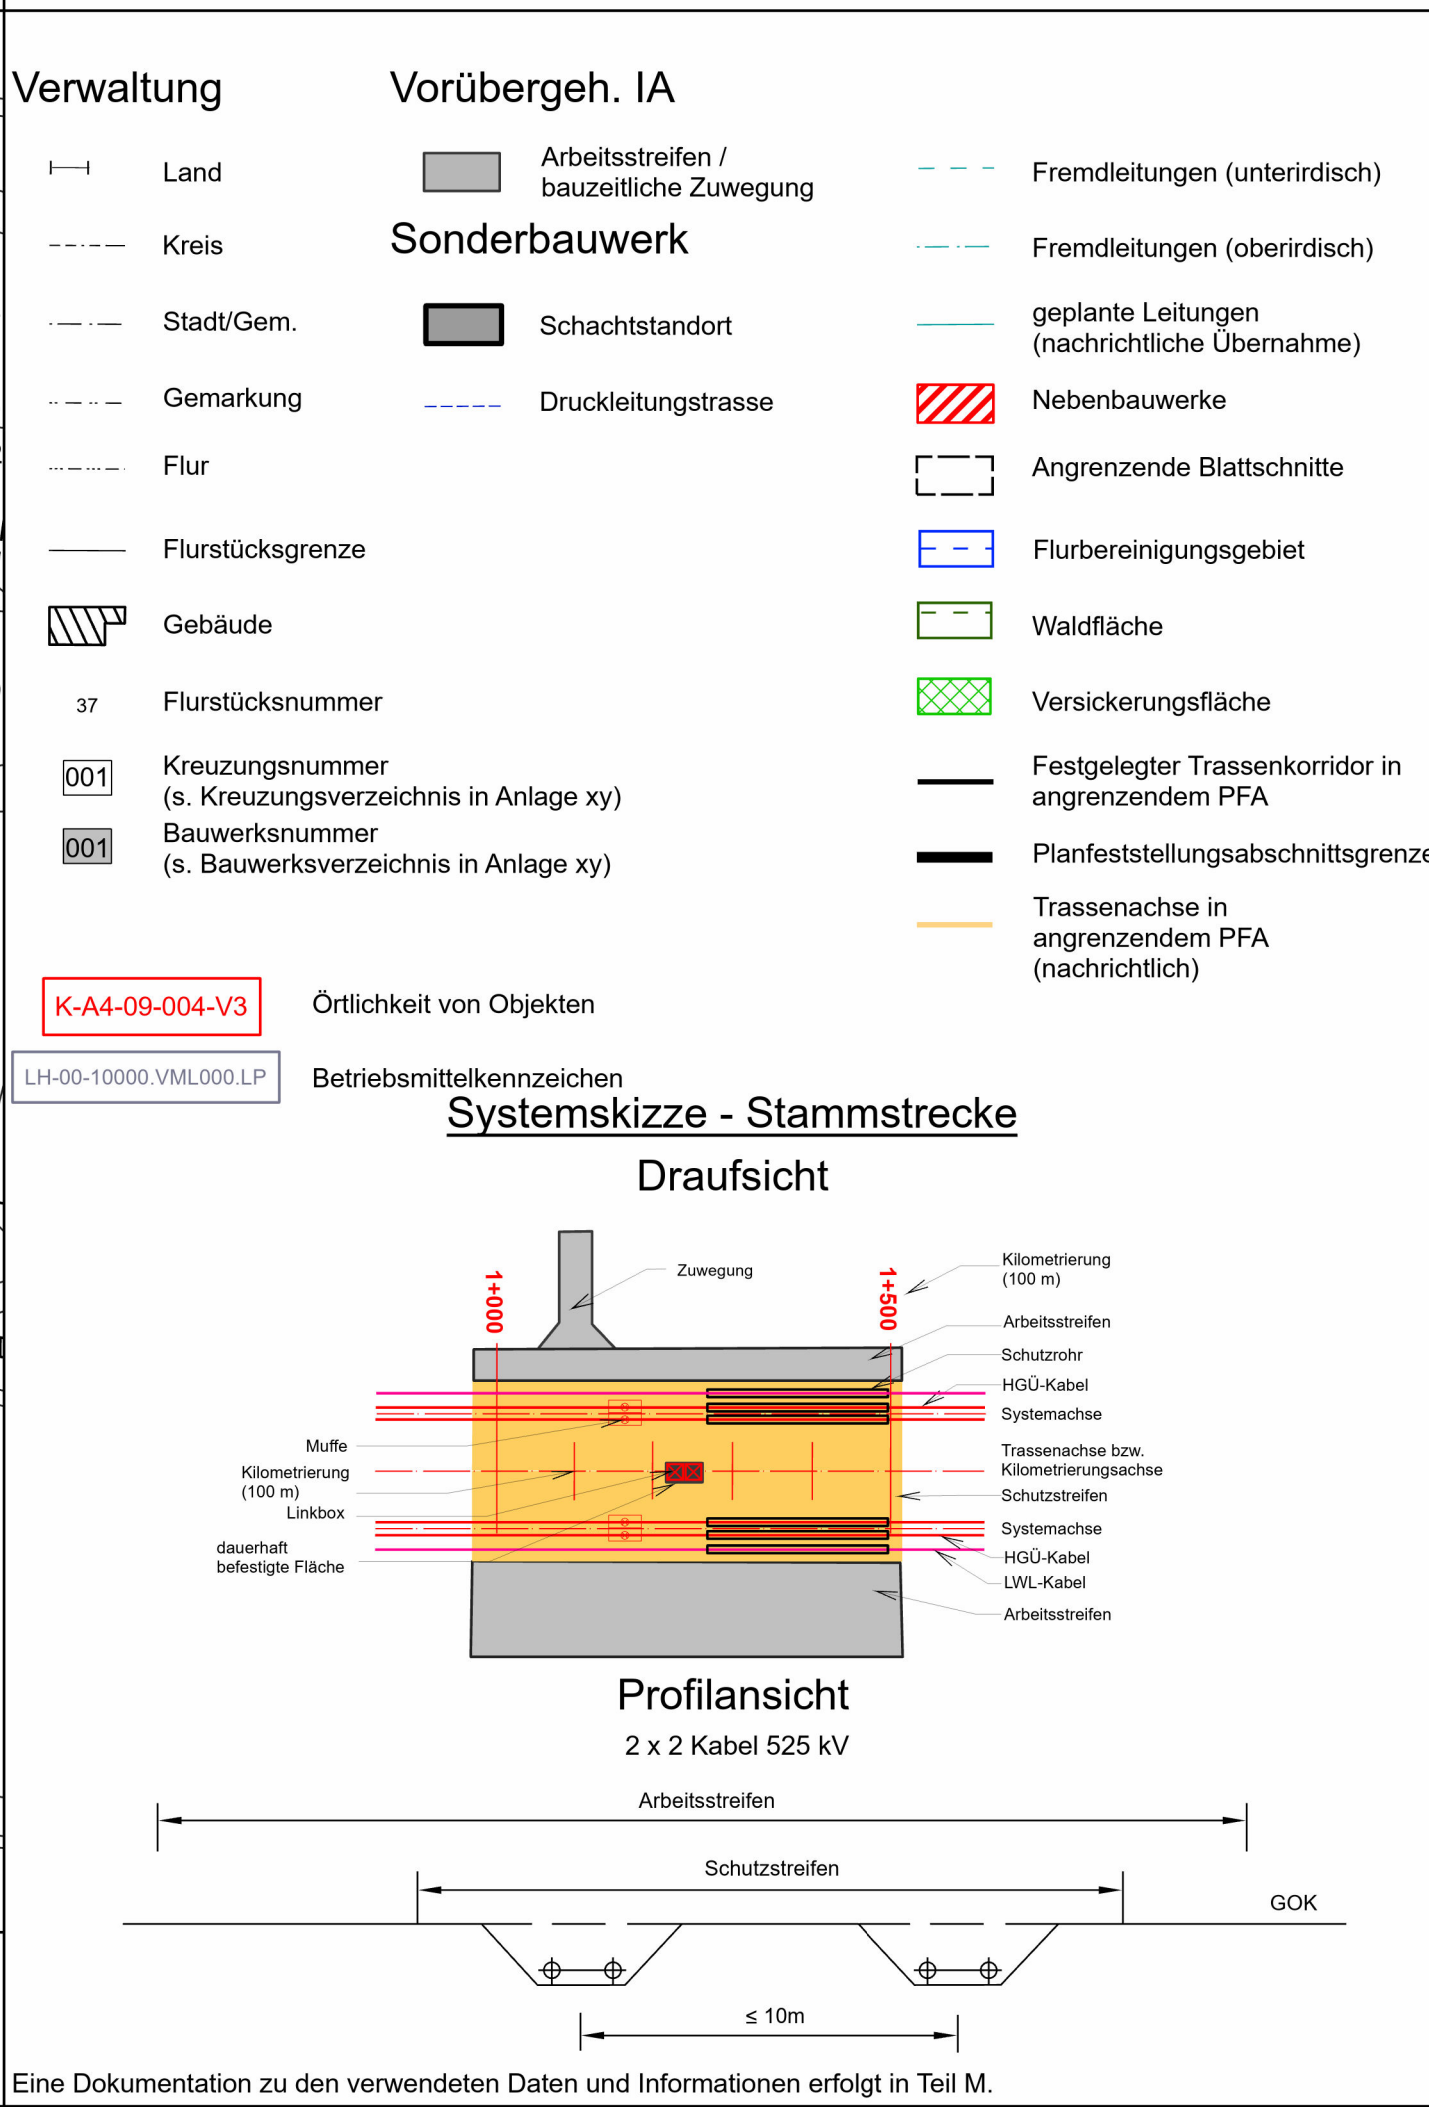


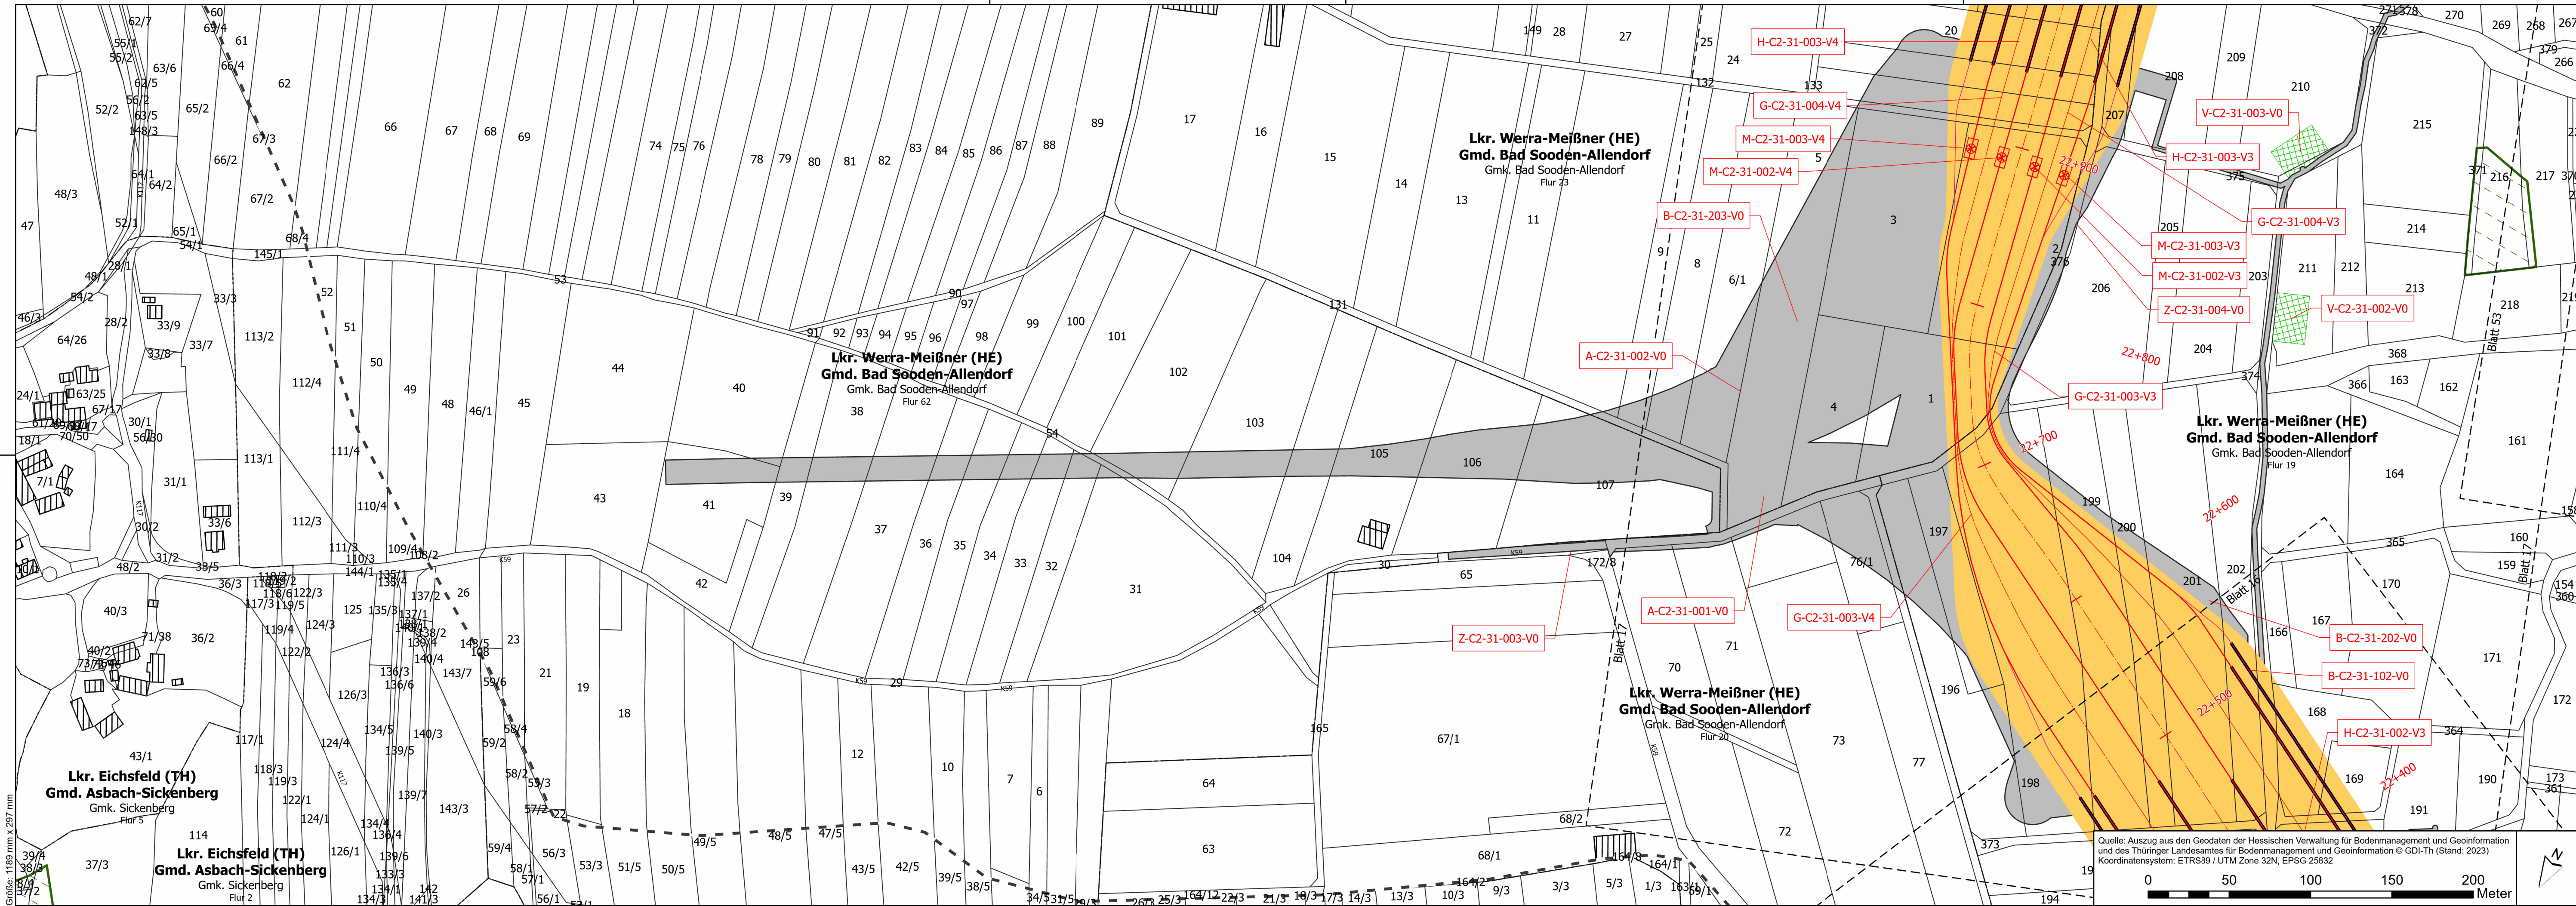

SuedLink

BBPIG-Vorhaben 3, HGÜ-Verbindung Brunsbüttel - Großgartach
BBPIG-Vorhaben 4, HGÜ-Verbindung Wilster - Bergheinfeld/West
Leitung-Nr.: LH-16-10001 / LH-16-10002
Planfeststellungsabschnitt C2
Teil C06
Anlage 01
Lageplan

Übersichtskarte: 1:50.000

00	14.12.2023	Unterlage gem. § 21 NABEG	SpaSt	GerJan	PatSem
Rev	Datum	Ausgabe	Erstellt	Geprüft	Freigegeben

Planfeststellungsbehörde:

Vorhabenträger: © Transnet BW GmbH
Pariser Platz
Osloer Straße 15-17
70173 Stuttgart

Auftragnehmer: ARGE Arcadis | Bernard GbR
c/o Arcadis Germany GmbH
Europaplatz 3 | 64293
Darmstadt | Deutschland

Blatt-Nr.: 52 / 78

Maßstab: 1:2.000

Einheit: [m]

km:

PSP/WBS: SL,PS,TS,RP,PS,GP,C2,PU,TC
Verträglich: C2 - Intern

Dok.-Kennz.: Objektkennzeichen & DCC - Dokumentenanzahlnummer
~V0.C2.31.01 & CLD010 - SLPS-AGA-004026-AT-052