


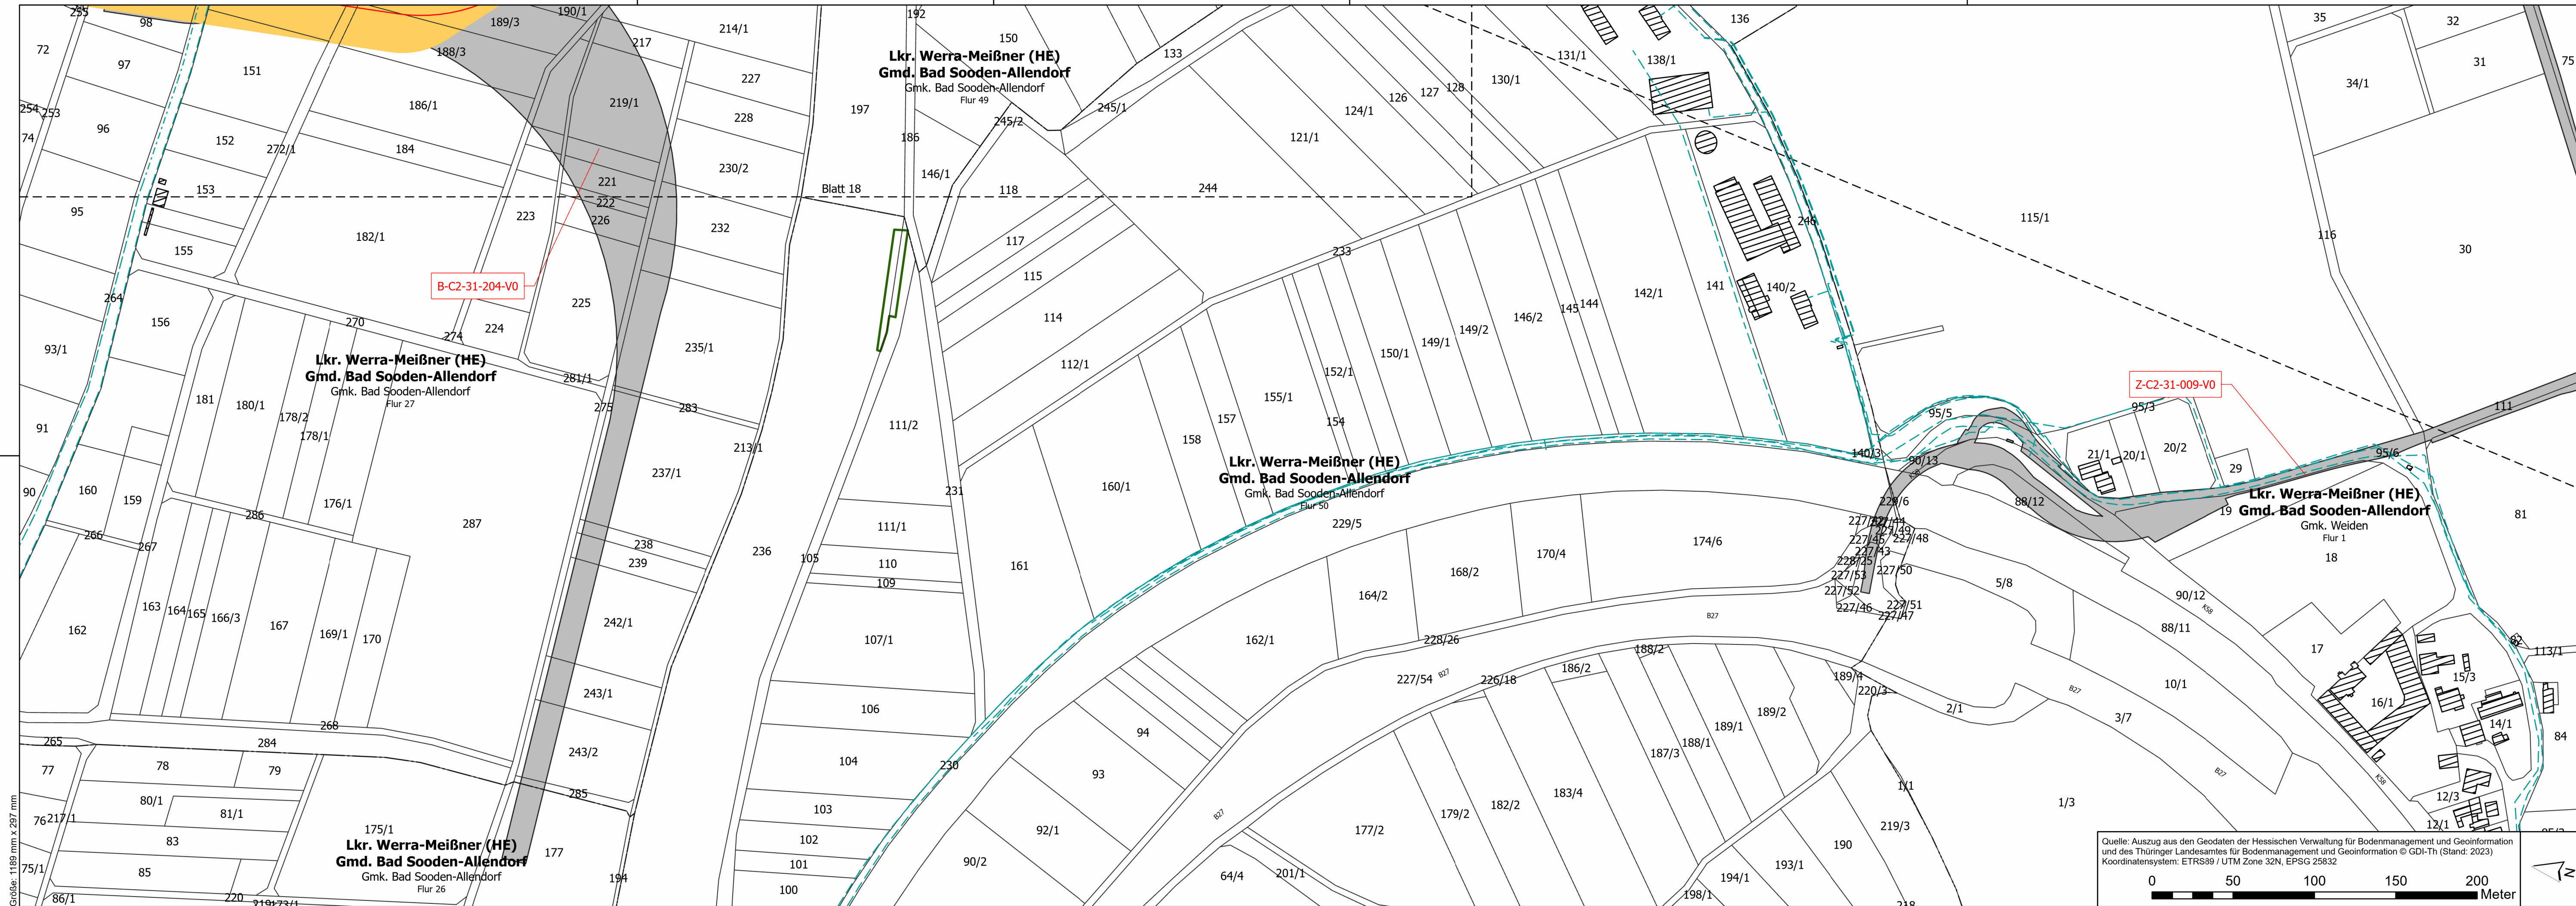

Verwaltung

- Land
- Kreis
- Stadt/Gem.
- Gemarkung
- Flur
- Flurstücksgrenze
- Gebäude
- Flurstücksnummer
- Kreuzungsnummer (s. Kreuzungsverzeichnis in Anlage xy)
- Bauwerksnummer (s. Bauwerksverzeichnis in Anlage xy)

Vorübergeh. IA

- Arbeitsstreifen / bauzeitliche Zuwegung
- Schachtstandort
- Druckleitungstrasse

Sonderbauwerk

- Schachtstandort
- Druckleitungstrasse

- Fremdleitungen (unterirdisch)
- Fremdleitungen (oberirdisch)
- geplante Leitungen (nachrichtliche Übernahme)
- Nebenbauwerke
- Angrenzende Blattsschnitte
- Flurbereinigungsgebiet
- Waldfläche
- Versickerungsfläche
- Festgelegter Trassenkorridor in angrenzendem PFA
- Planfeststellungsabschnittsgrenze
- Trassenachse in angrenzendem PFA (nachrichtlich)

K-A4-09-004-V3


Örtlichkeit von Objekten

LH-00-10000.VML000.LP

Betriebsmittellkennzeichen


Systemskizze - Stammstrecke

Draufsicht

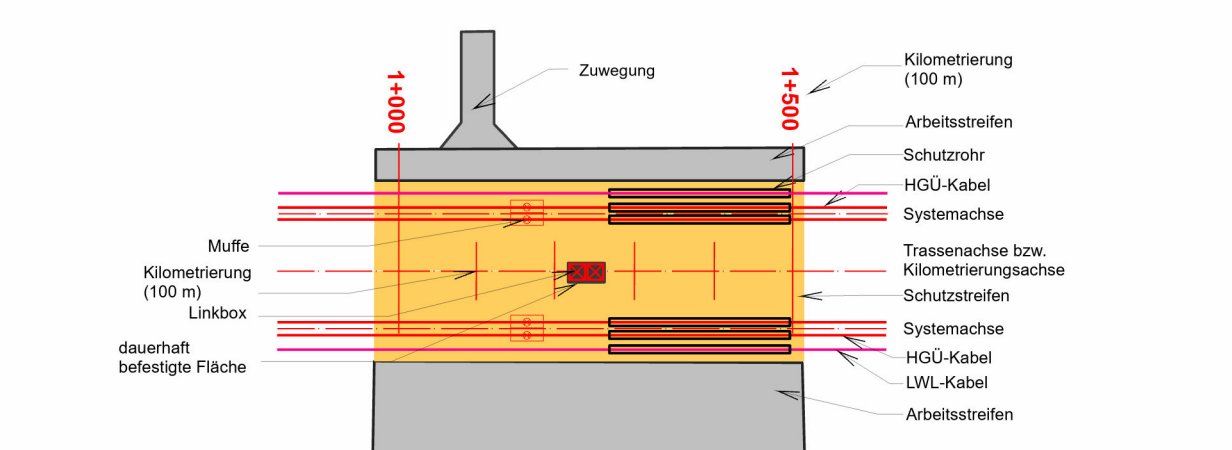

Profilansicht

2 x 2 Kabel 525 kV

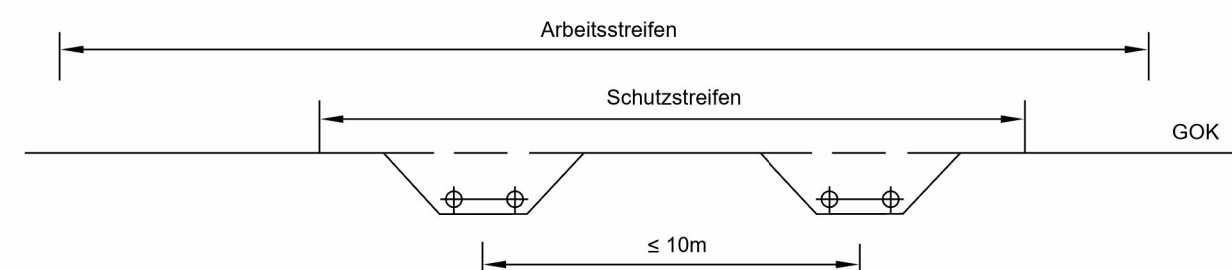

Eine Dokumentation zu den verwendeten Daten und Informationen erfolgt in Teil M.

SuedLink


BBPIG-Vorhaben 3, HGÜ-Verbindung Brunsbüttel - Großgartach
BBPIG-Vorhaben 4, HGÜ-Verbindung Wilster - Bergheinfeld/West
Leitung-Nr.: LH-16-10001 / LH-16-10002

Planfeststellungsabschnitt C2

Teil C06

Anlage 01

Lageplan

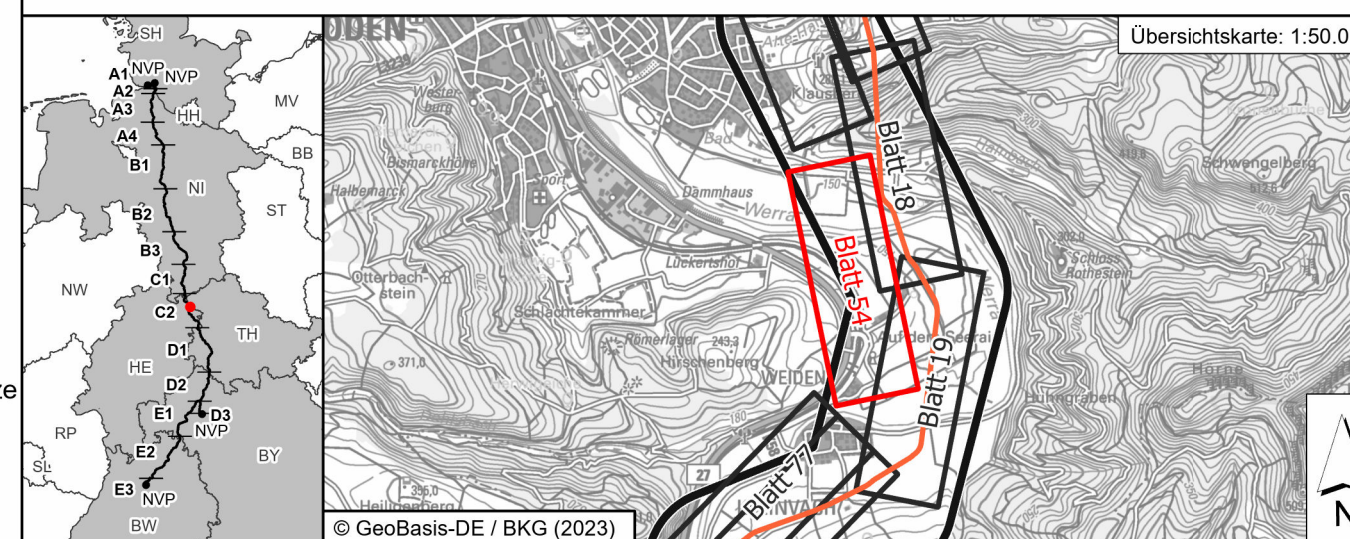

Revisionsliste				
Rev	Datum	Ursache	Erstellt	Geprüft
00	14.12.2023	Unterlage gem. § 21 NABEG	SpaSte	GerJan
01		Ausgabe	Erstellt	Geprüft

Planfeststellung				
Vorhabenträger: © Transnet BW GmbH, Pariser Platz, Osloer Straße 15-17, 70173 Stuttgart				
Datum:				

Auftragnehmer: ARBE SuedLink				
ARGE Arcadis Bernard GbR, c/o Arcadis Germany GmbH, Europaplatz 3 64293 Darmstadt Deutschland				

Blatt-Nr.: 54 / 78		Maßstab: 1:2.000	
km:		Einheit: [m]	
PSP/WBS: SL.PS.TS.RP.P5.GP.C2.PU.TC		Dok.-Kennz.: Objektkennzeichen & DCC - Dokumentenzahlnummer	
Vertraulichkeitsklasse: C2 - Intern		~V0.C2.31.03 & CLD010 - SLPS-AGA-004026-AT-054	